


(令和 6 年度)

施設の配置図

縮尺

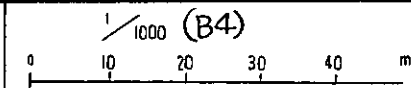

学校名

寒河江小 学校

調査番号

(都道府県)

(市町村)

(学 校)

整理番号

062060100

0078

凡 例


建 物

- (未) 未とりこわし建物
- (危) 危険建物
- (借) 借用建物
- (一時) 一時使用建物


建物以外の工作物

- (自) 自転車置場
- (倉) 倉 庫
- (吹) 吹き抜けの渡廊下
- (温) 温 室
- (撲) 相 撲 場
- 囲 障
- (⑦) 屋外運動場

方 位

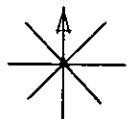


(北に矢印を付す)

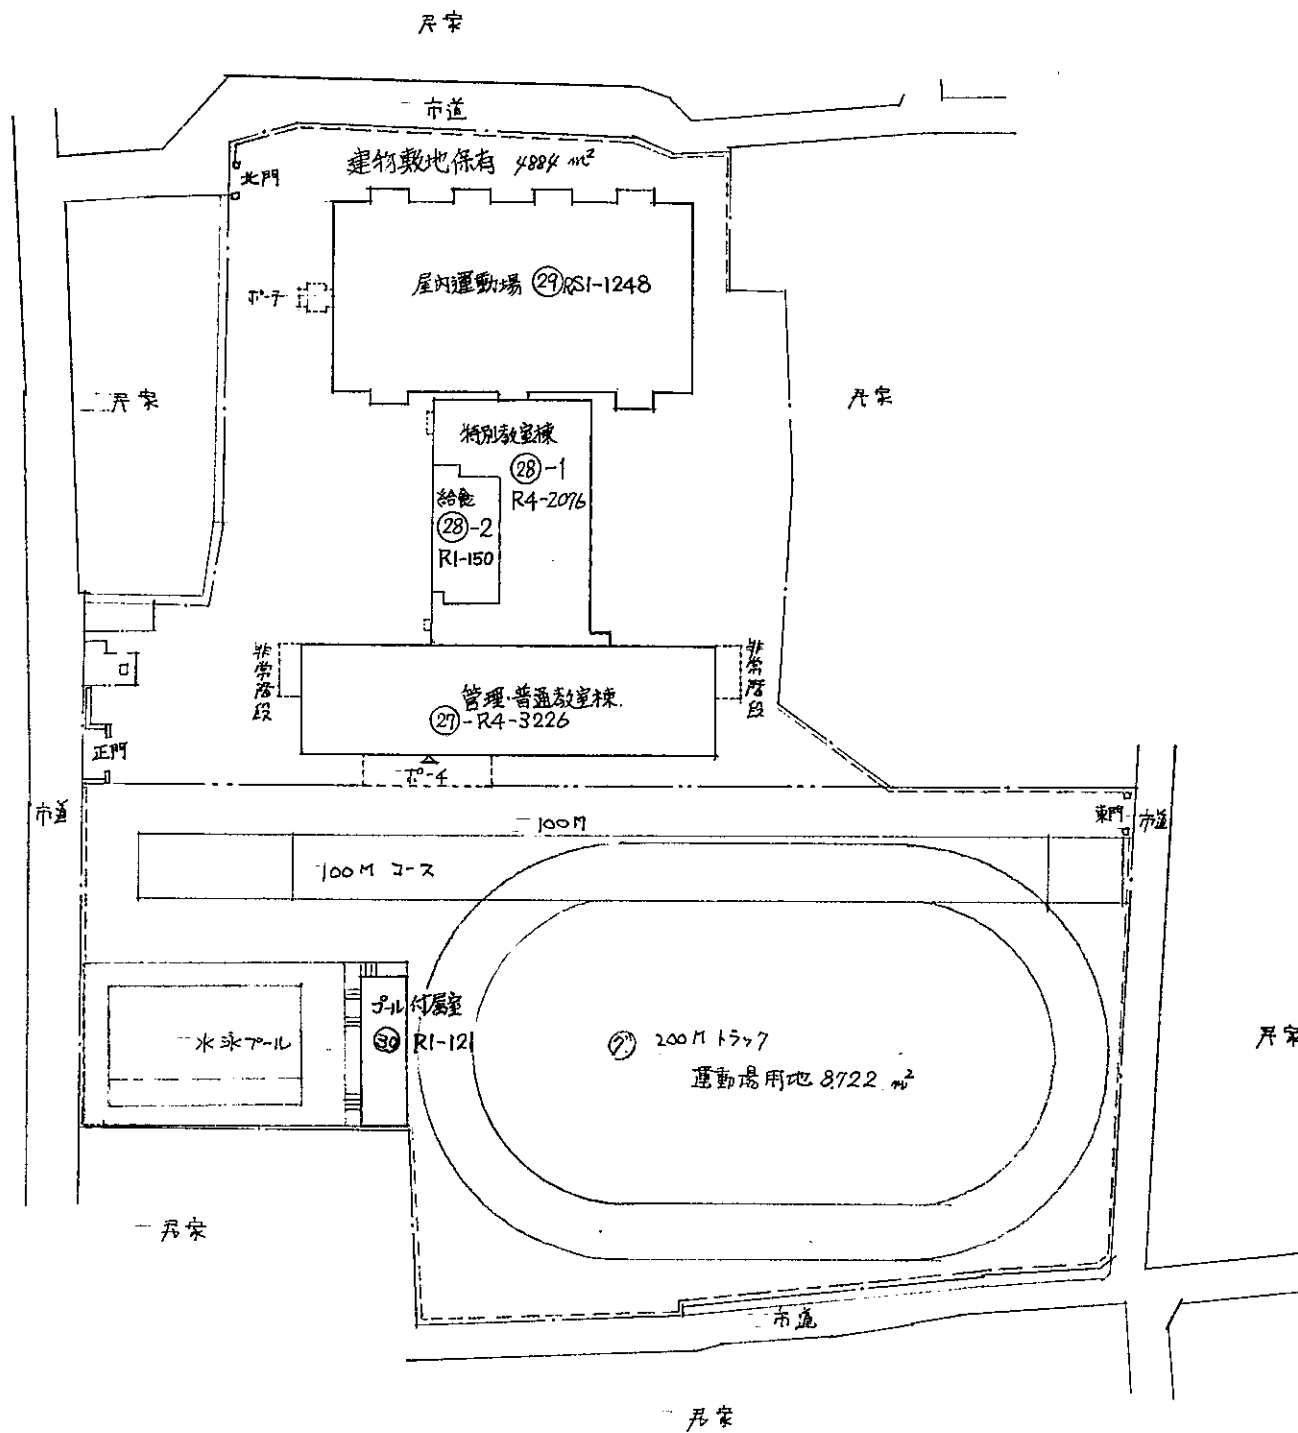


(令和 6 年度)

平面図	縮尺	1/500 (B4)	学校名	寒河江小 学校	調査番号	(都道府県)	(市町村)	(学校)	整理番号
	0 5 10 15 20 25m				062060100				0078

凡例
普……普通教室

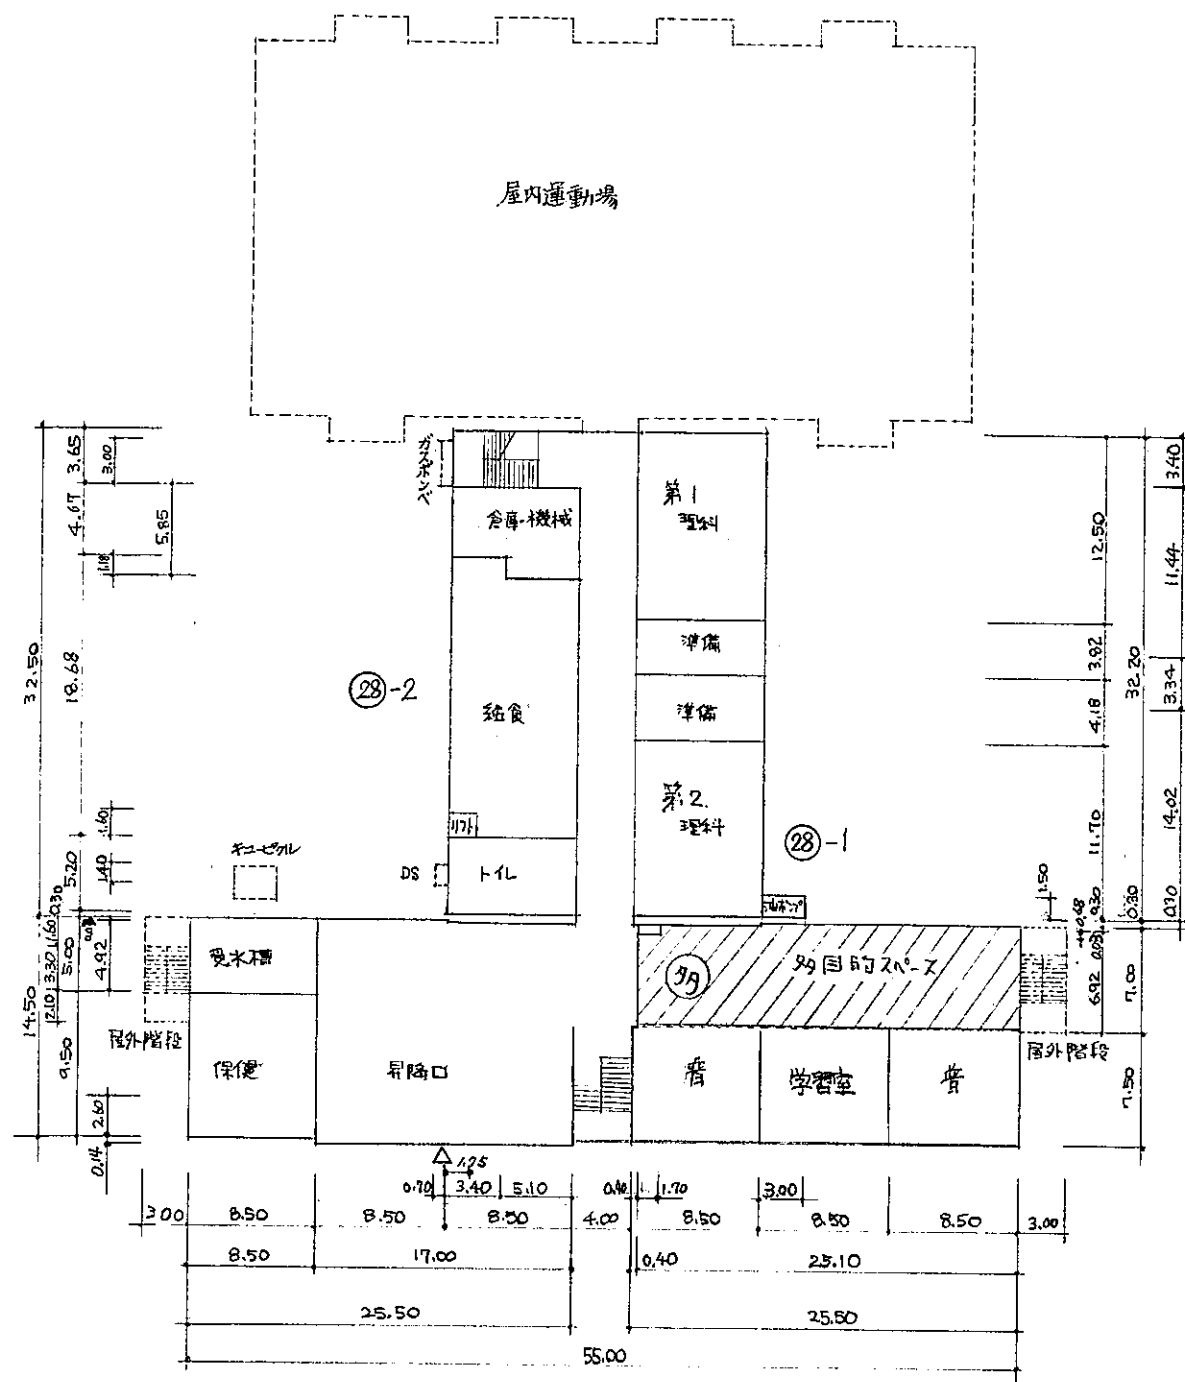

1階平面図 S=1/500

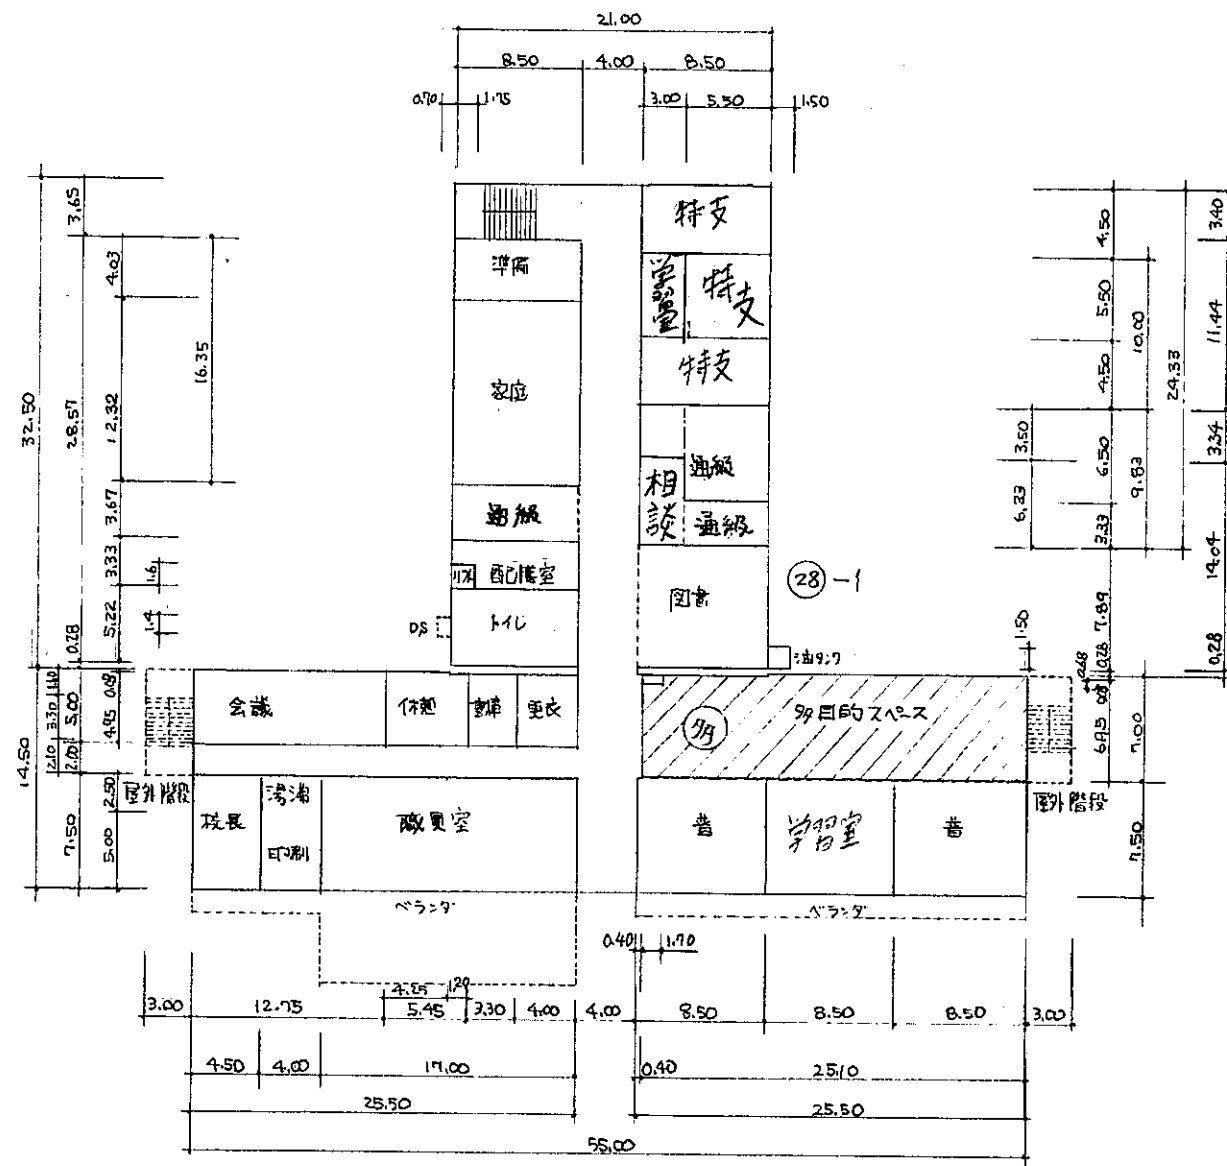

2階平面図 S=1/500

給食室 150㎡

(令和 6 年度)

平面図

縮尺

1/500 (B4)

0 5 10 15 20 25 m

学校名

寒河江小 学校

調査番号



(都道府県) (市町村) (学校)

整理番号


0078

3階平面図 S=1/500

凡例
普…普通教室

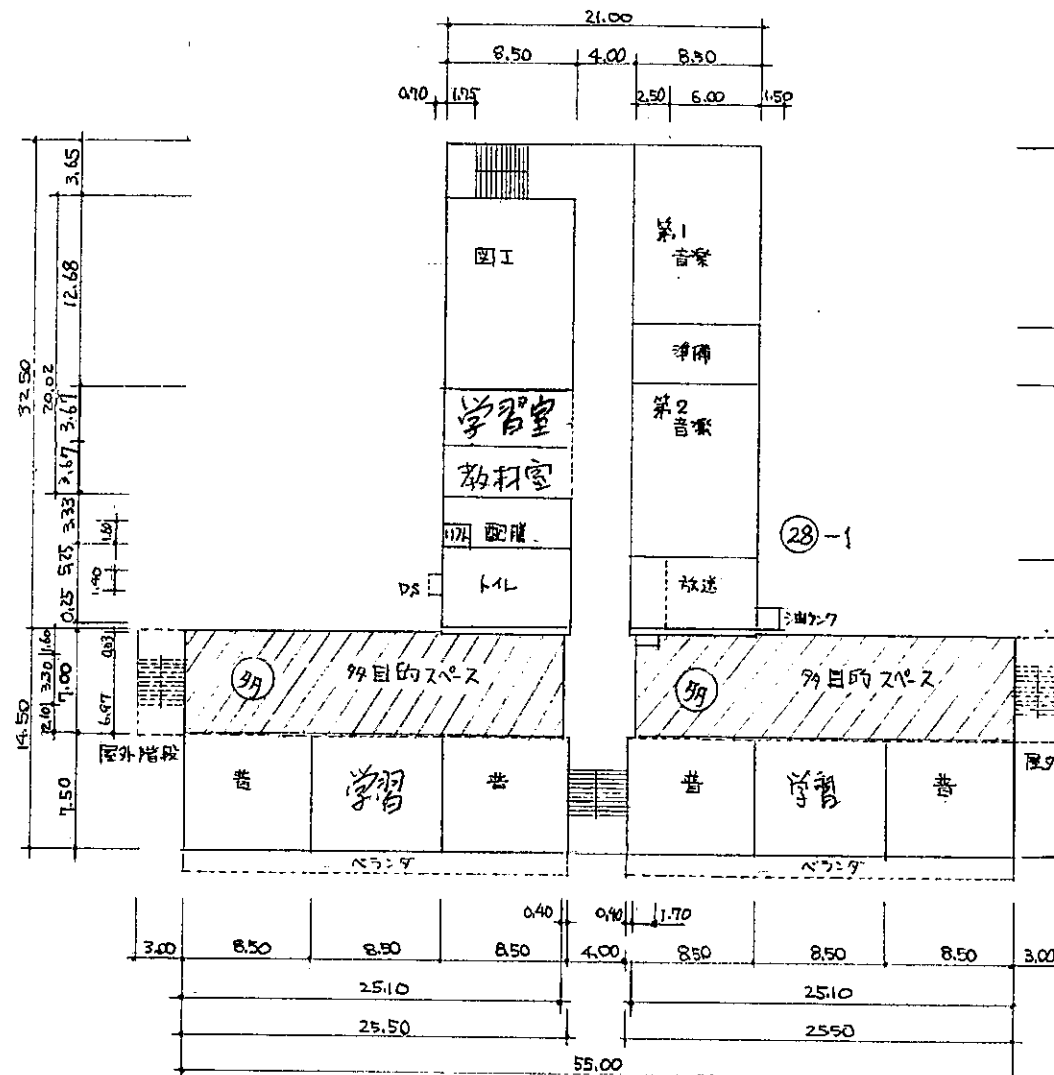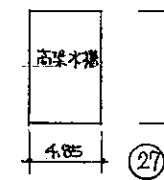

3階平面図 S=1/500

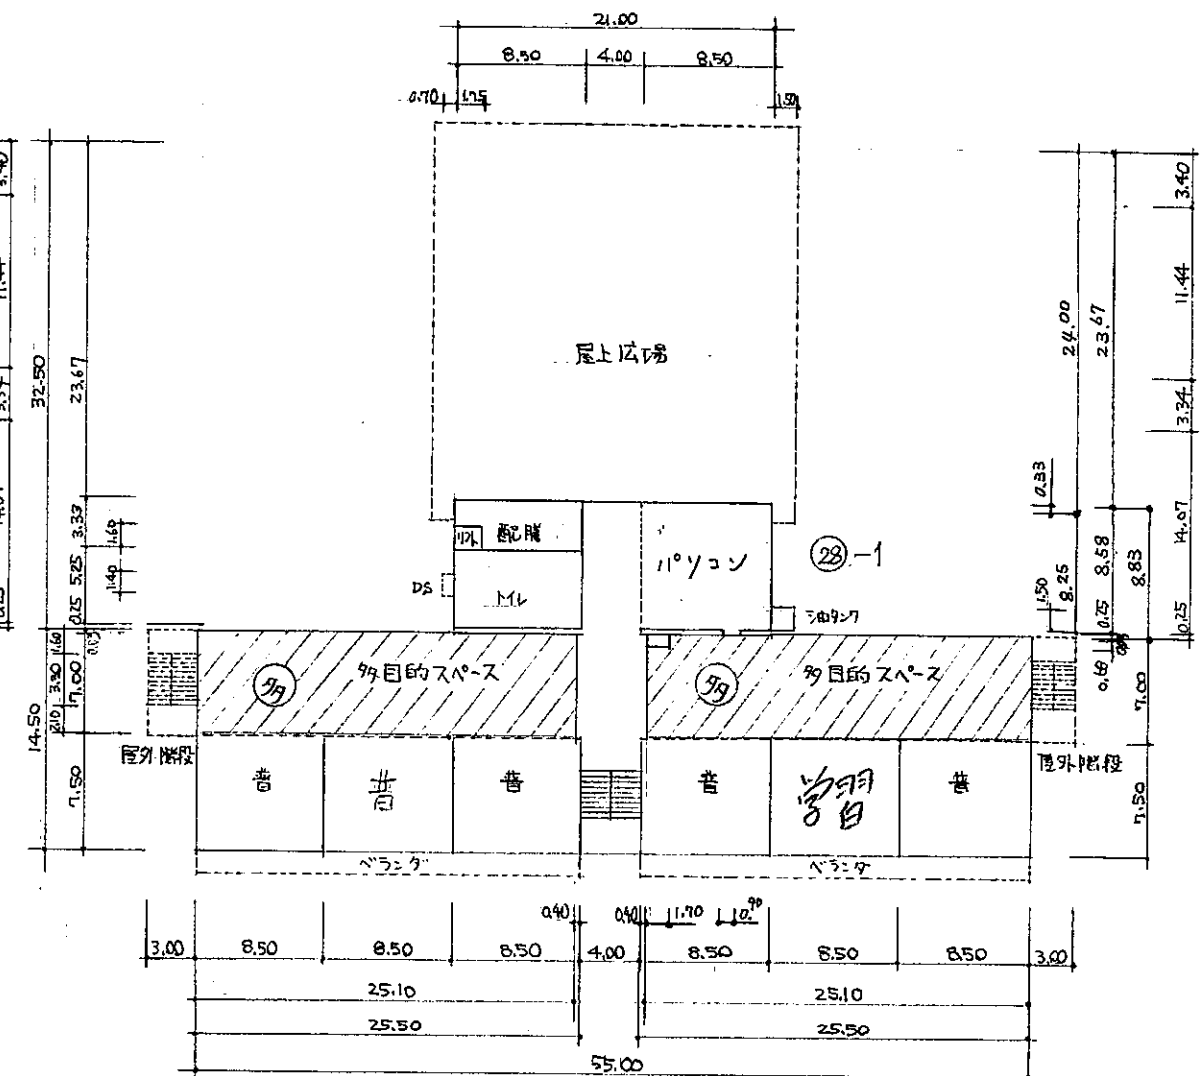

4階平面図 S=1/500

(令和 6 年度)

施設の配置図

縮尺

1/1000 (B4)

0 5 10 20 30 40 m

学校名

西根小 学校

調査番号

062060102

(都道府県)

(市町村)

(学 校)

整理番号

0080

凡 例


建 物

- ⑦ 未とりこなし建物
- ⑧ 危険建物
- ⑨ 借用建物
- ⑩ 一時使用建物
- ⑪ 屋外教育環境整備事業によるもの


建物以外の工作物

- ⑫ 油タンク (地下タンク)
- ⑬ 倉庫
- ⑭ 車庫
- ⑮ 水位観測
- ⑯ 物置
- ⑰ 飼育小屋
- ⑱ 百葉箱
- ⑲ プランコ
- ⑳ 回旋塔
- ㉑ 砂場
- ㉒ 門
- ㉓ バックネット
- ㉔ ネットフェンス
- ㉕ 鉄棒
- ㉖ ハント棒
- ㉗ 雲梯
- ㉘ ふじたな
- ㉙ ジャングルジム
- ㉚ 浄化槽
- ㉛ 受水槽
- ㉜ キューピクル

方 位

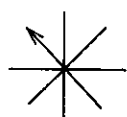


(北に矢印を付す)

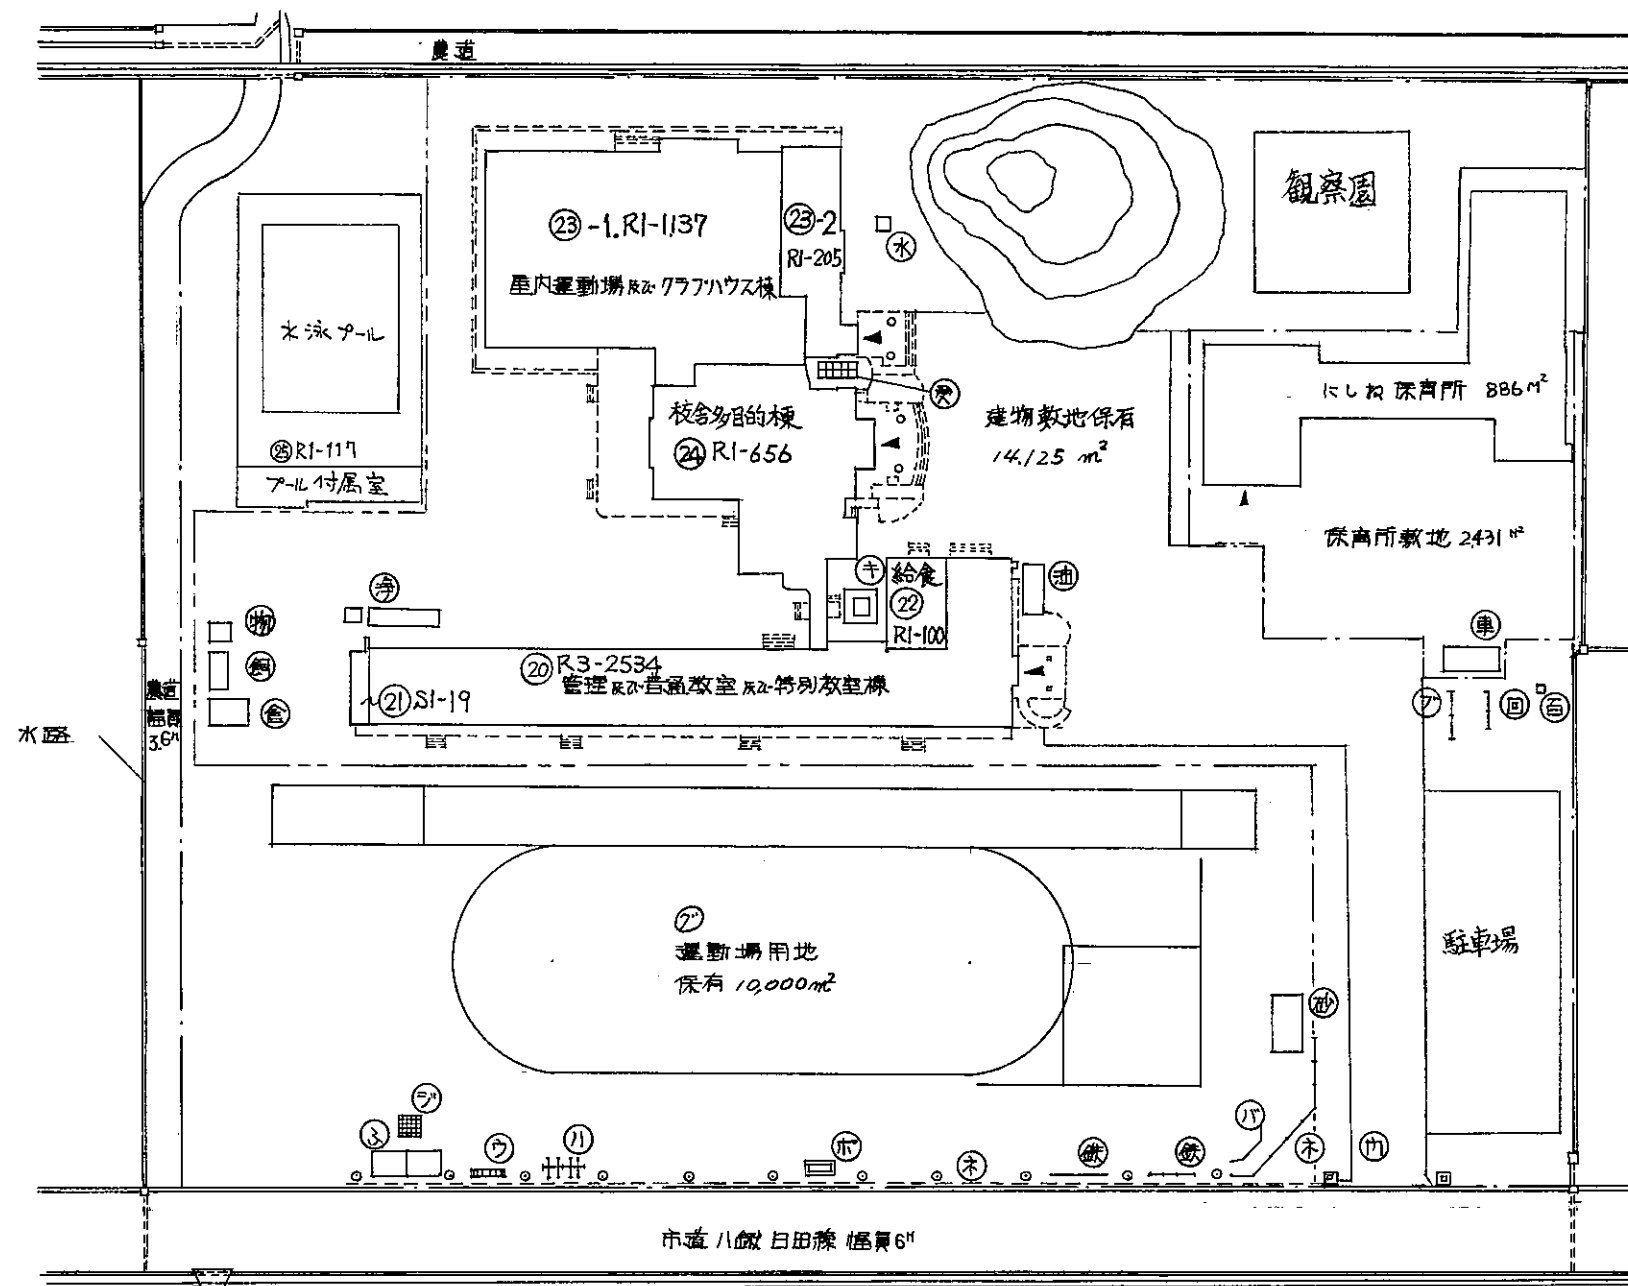


(令和 6 年度)


平面図	縮尺	1/500 (B4)	学校名	西根川学校	調査番号	(都道府県)	(市町村)	(学校)	整理番号
		0 5 10 15 20 m			062060102				0080

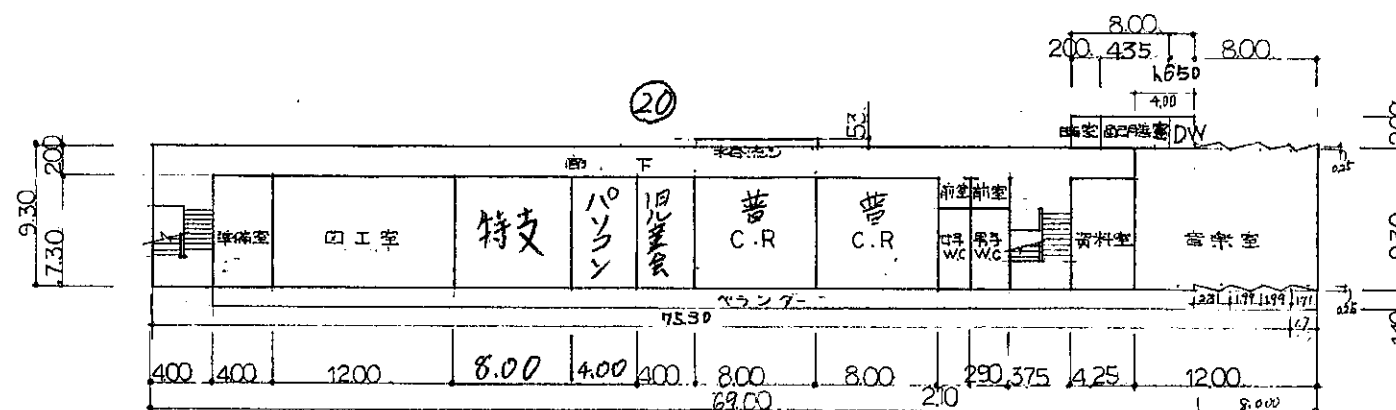

三階平面図 SCL. 1:500

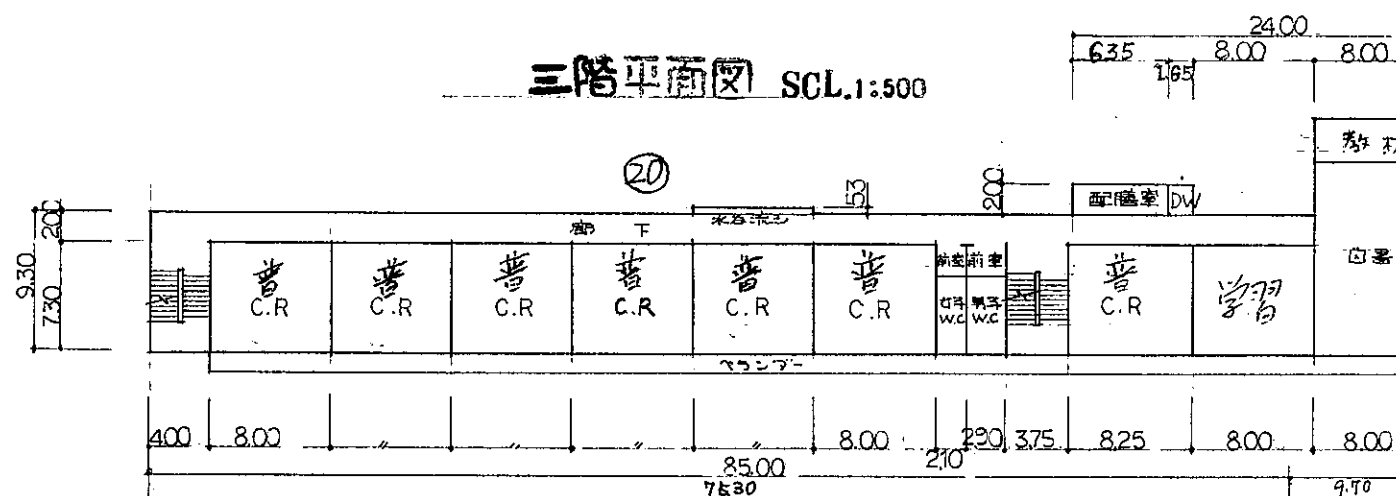

二階平面図 SCL. 1:500

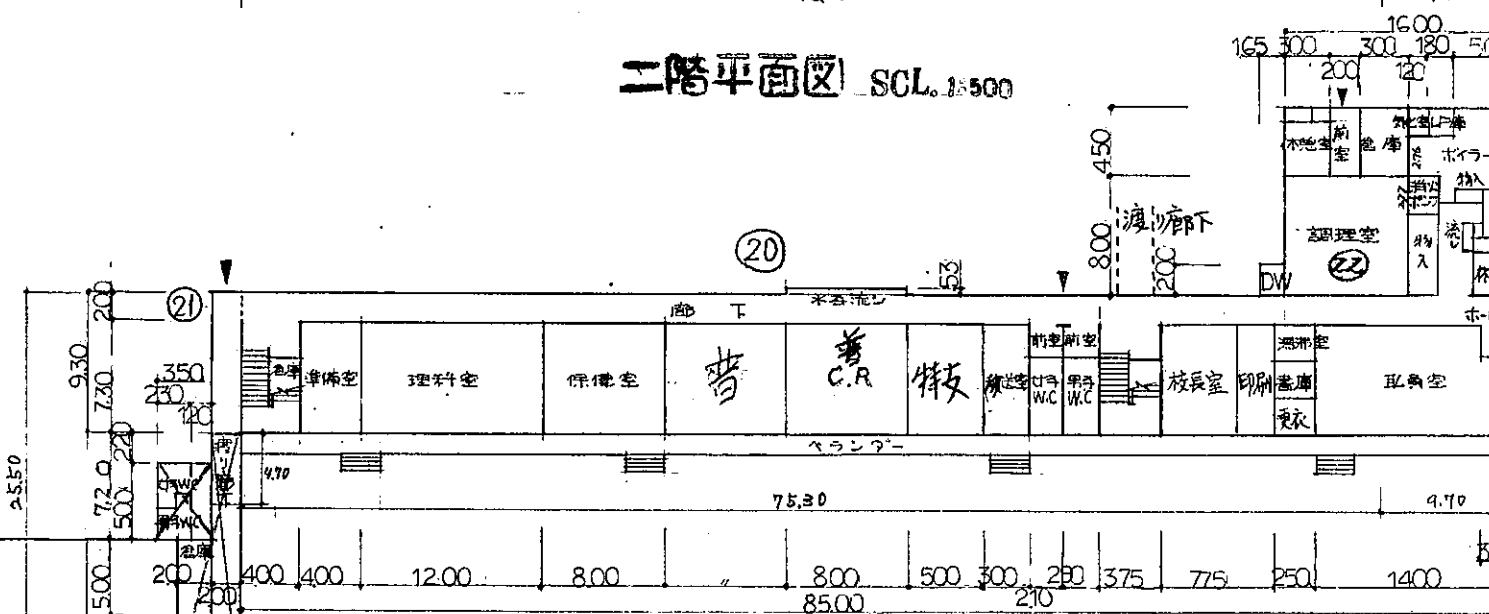

一階平面図 SCL. 1:500

凡 例


CR --- 普通教室

WC --- 厕所

R階平面図
SCL. 1:500

ボイラー室 40m²

給食室 100m²

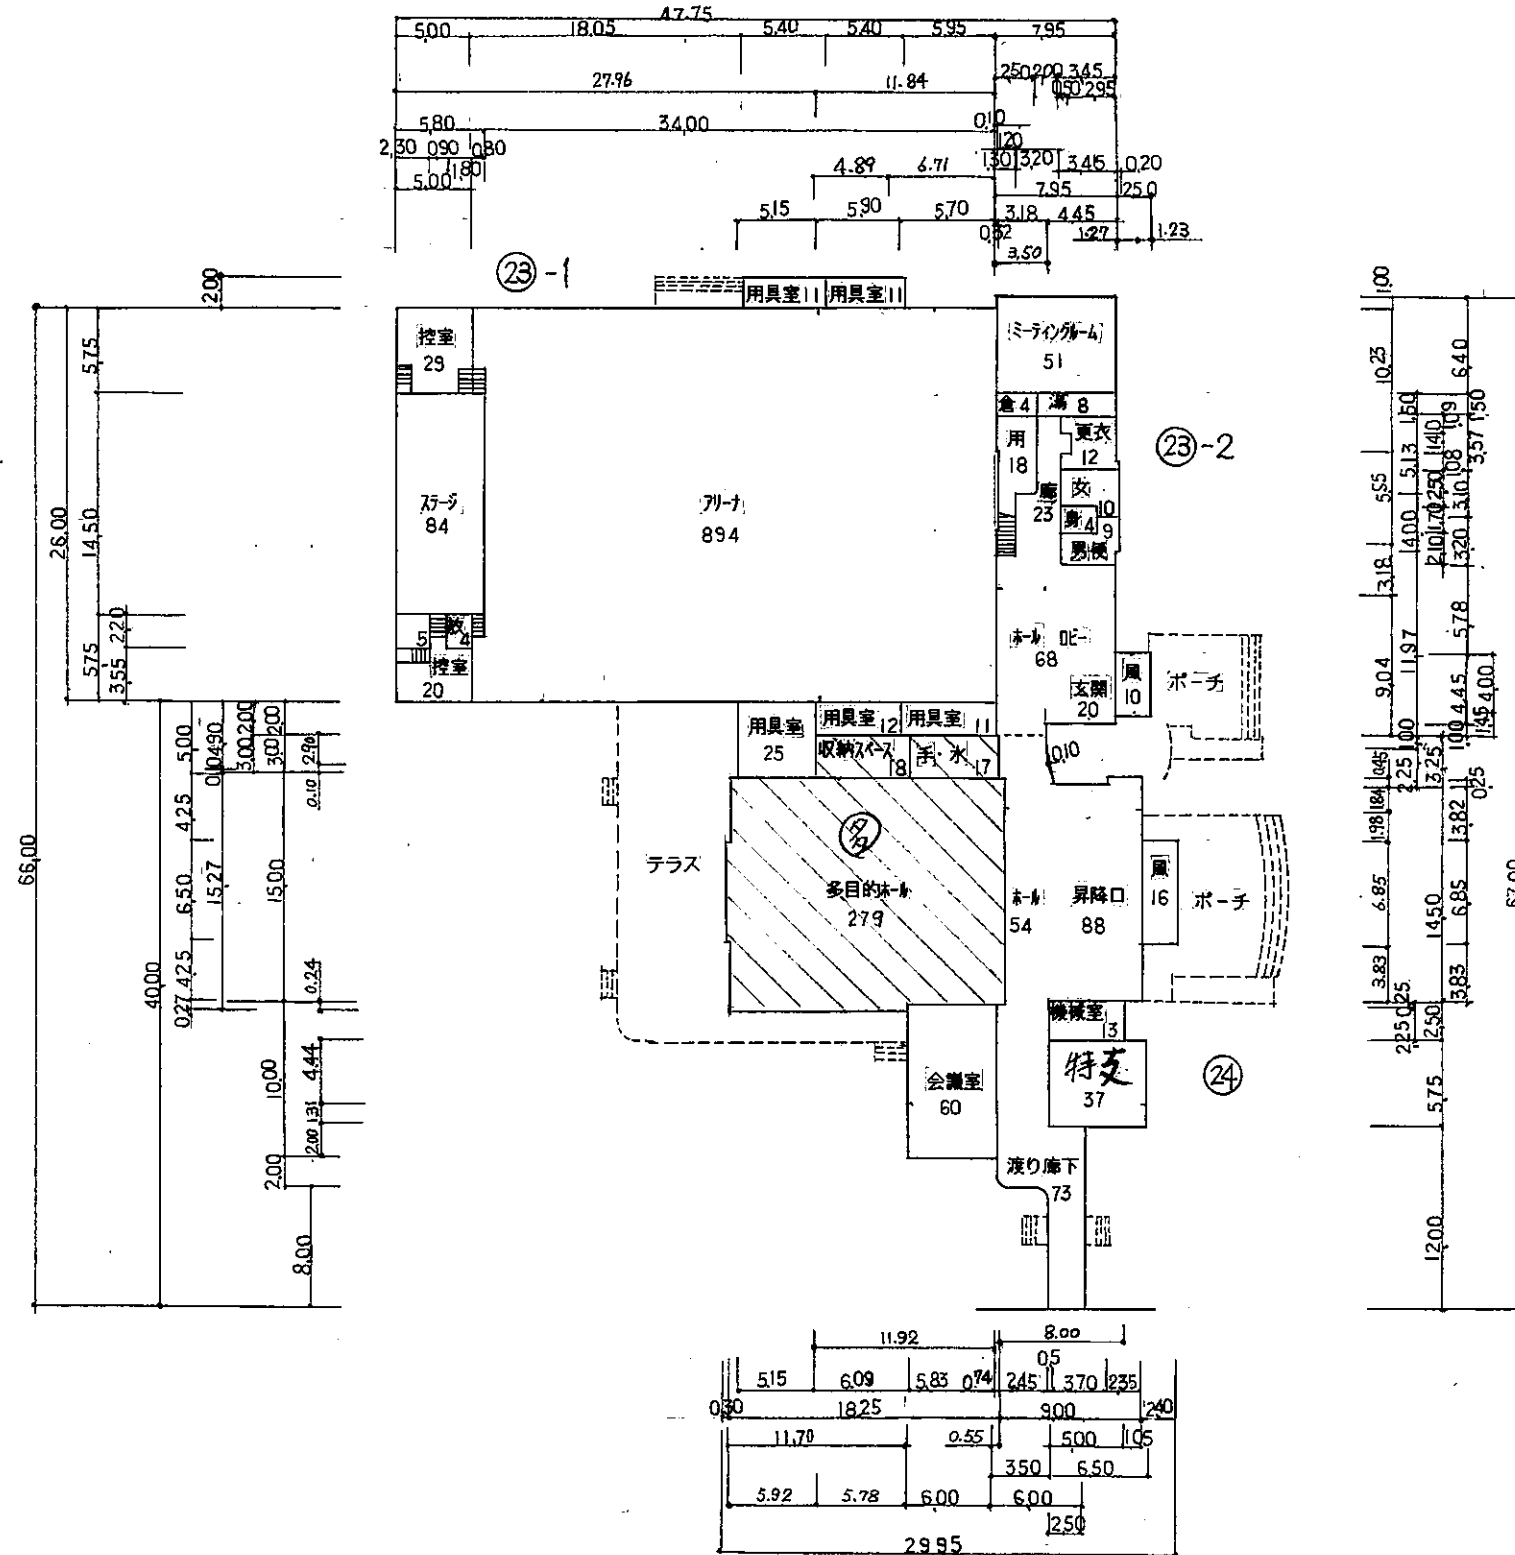

7°-11°付属量 117m²



(令和 6 年度)

施設の配置図	縮尺		学校名	調査番号	(都道府県)	(市町村)	(学 校)	整理番号
					06	206	0158	

寒河江中部小学校

0119

- 凡 例
- 建 物
- ① 未とりこわし建物
 - ② 危険建物
 - ③ 借用建物
 - ④ 一時使用建物
- 建物以外の工作物
- ⑤ 自転車置場
 - ⑥ 倉 庫
 - ⑦ 吹き抜けの渡廊下
 - ⑧ 温 室
 - ⑨ 相 撲 場
 - フェンス
 - ⑩ ホンベ草
 - ⑪ 非常階段
 - ⑫ 倉 庫
 - ⑬ 山形揚場塔
 - ⑭ 屋外運動場

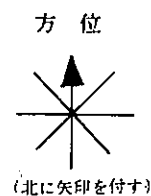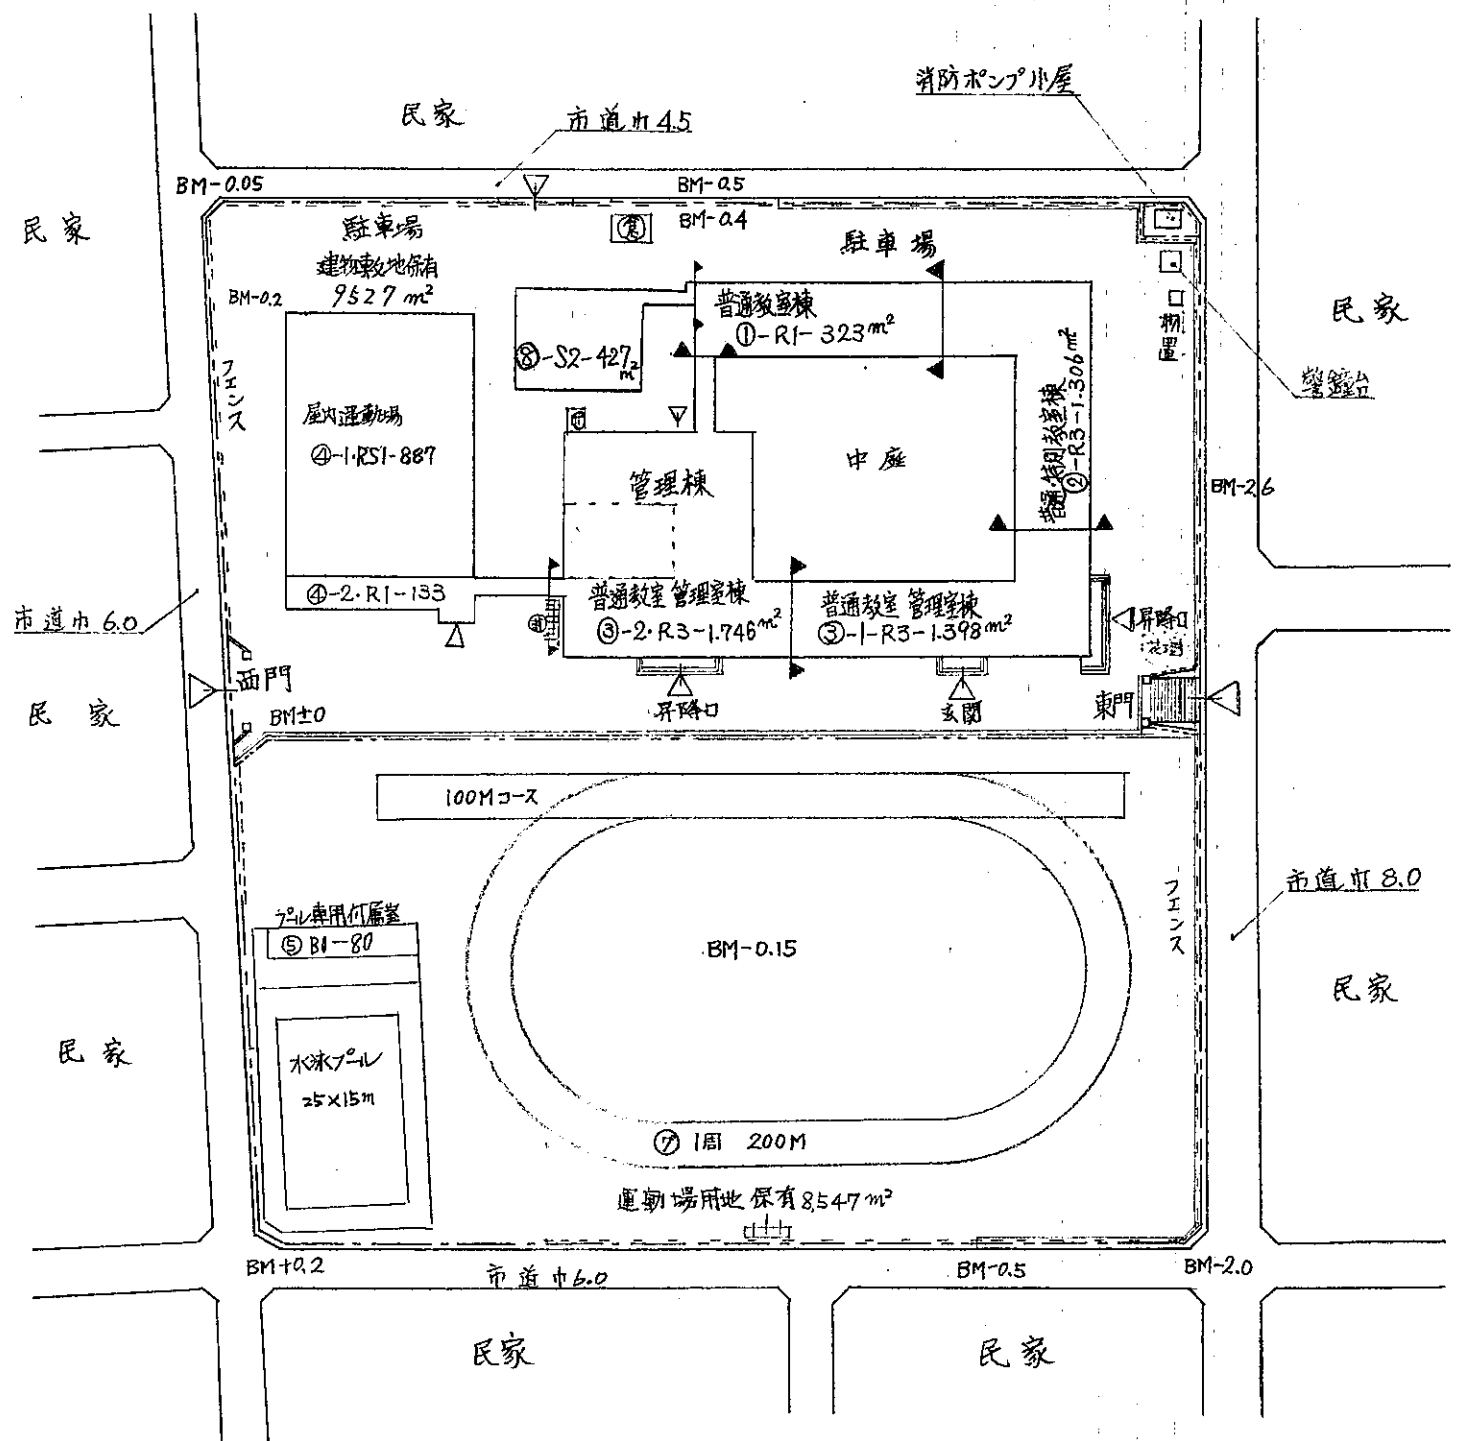

(北に矢印を付す)

(令和 6 年度)

平面図

縮尺

1/500 (B4)

学校名

茨城県江崎小学校

調査番号

(都道府県)

(市町村)

(学 校)


整理番号

06


206

0158


0119

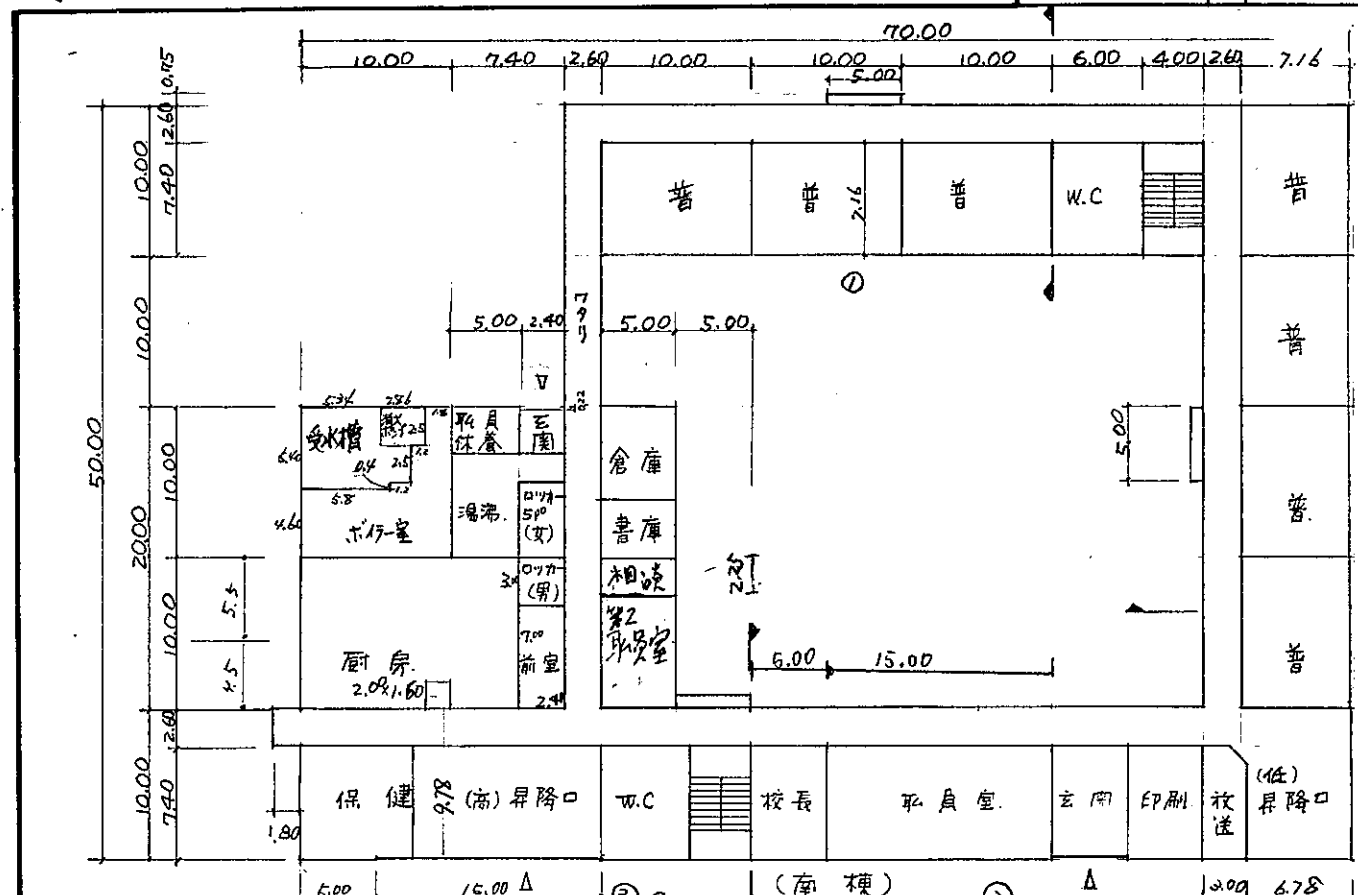


1階平面計画図

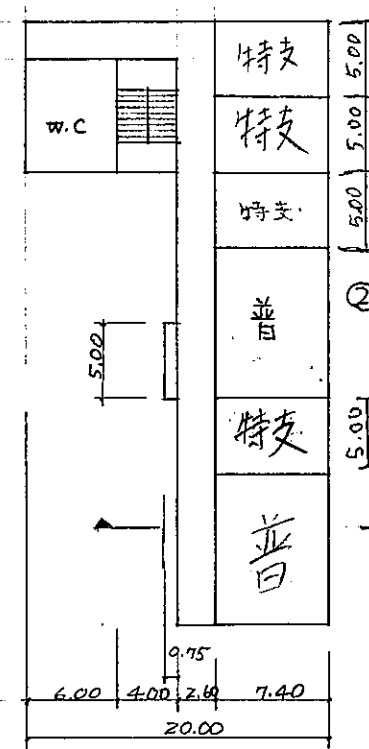


2階平面計画図

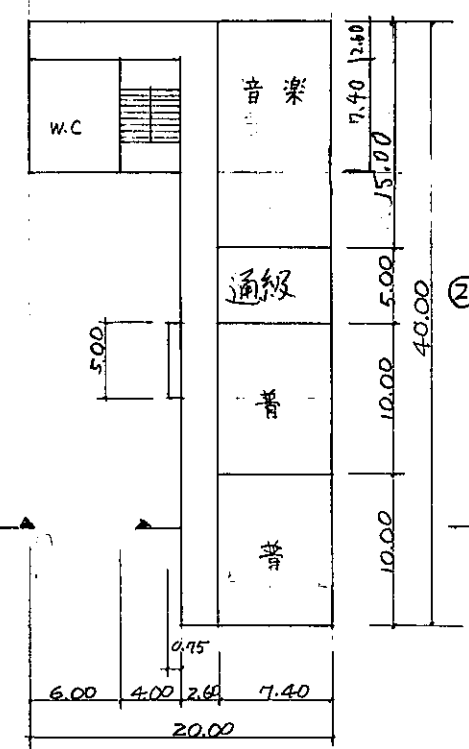

3階平面計画図

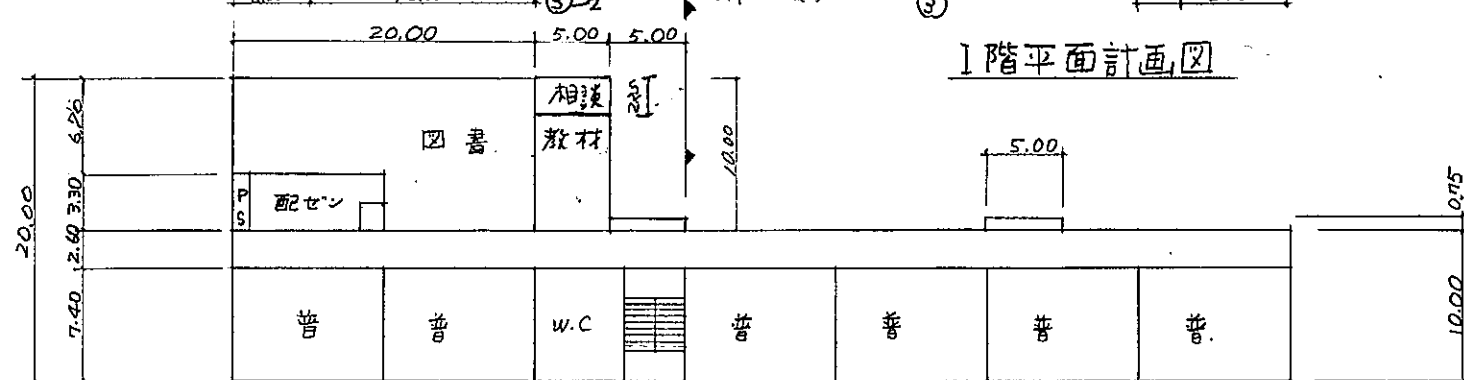

2階平面計画図

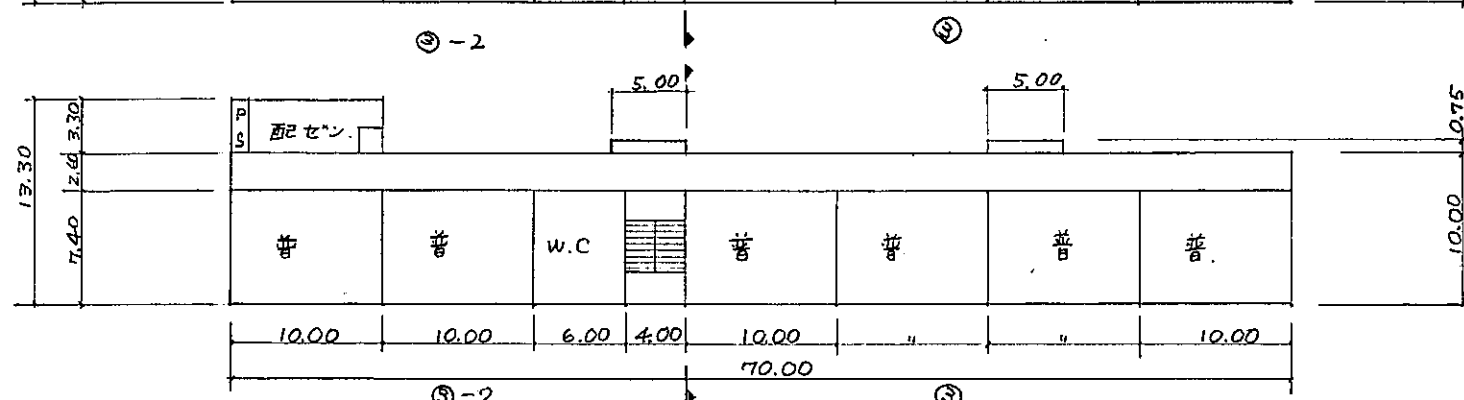

3階平面計画図

凡例
普…普通教室

給食室 164 m²
ポイラー室 60 m²

塔屋平面計画図

(令和 6 年度)

平面図	縮尺 1/500 (B4)	学校名 寒河江中部学校	(都道府県)				(市町村)				(学 校)				整理番号 0119
			0	6	2	0	6	0	1	5	8				

