
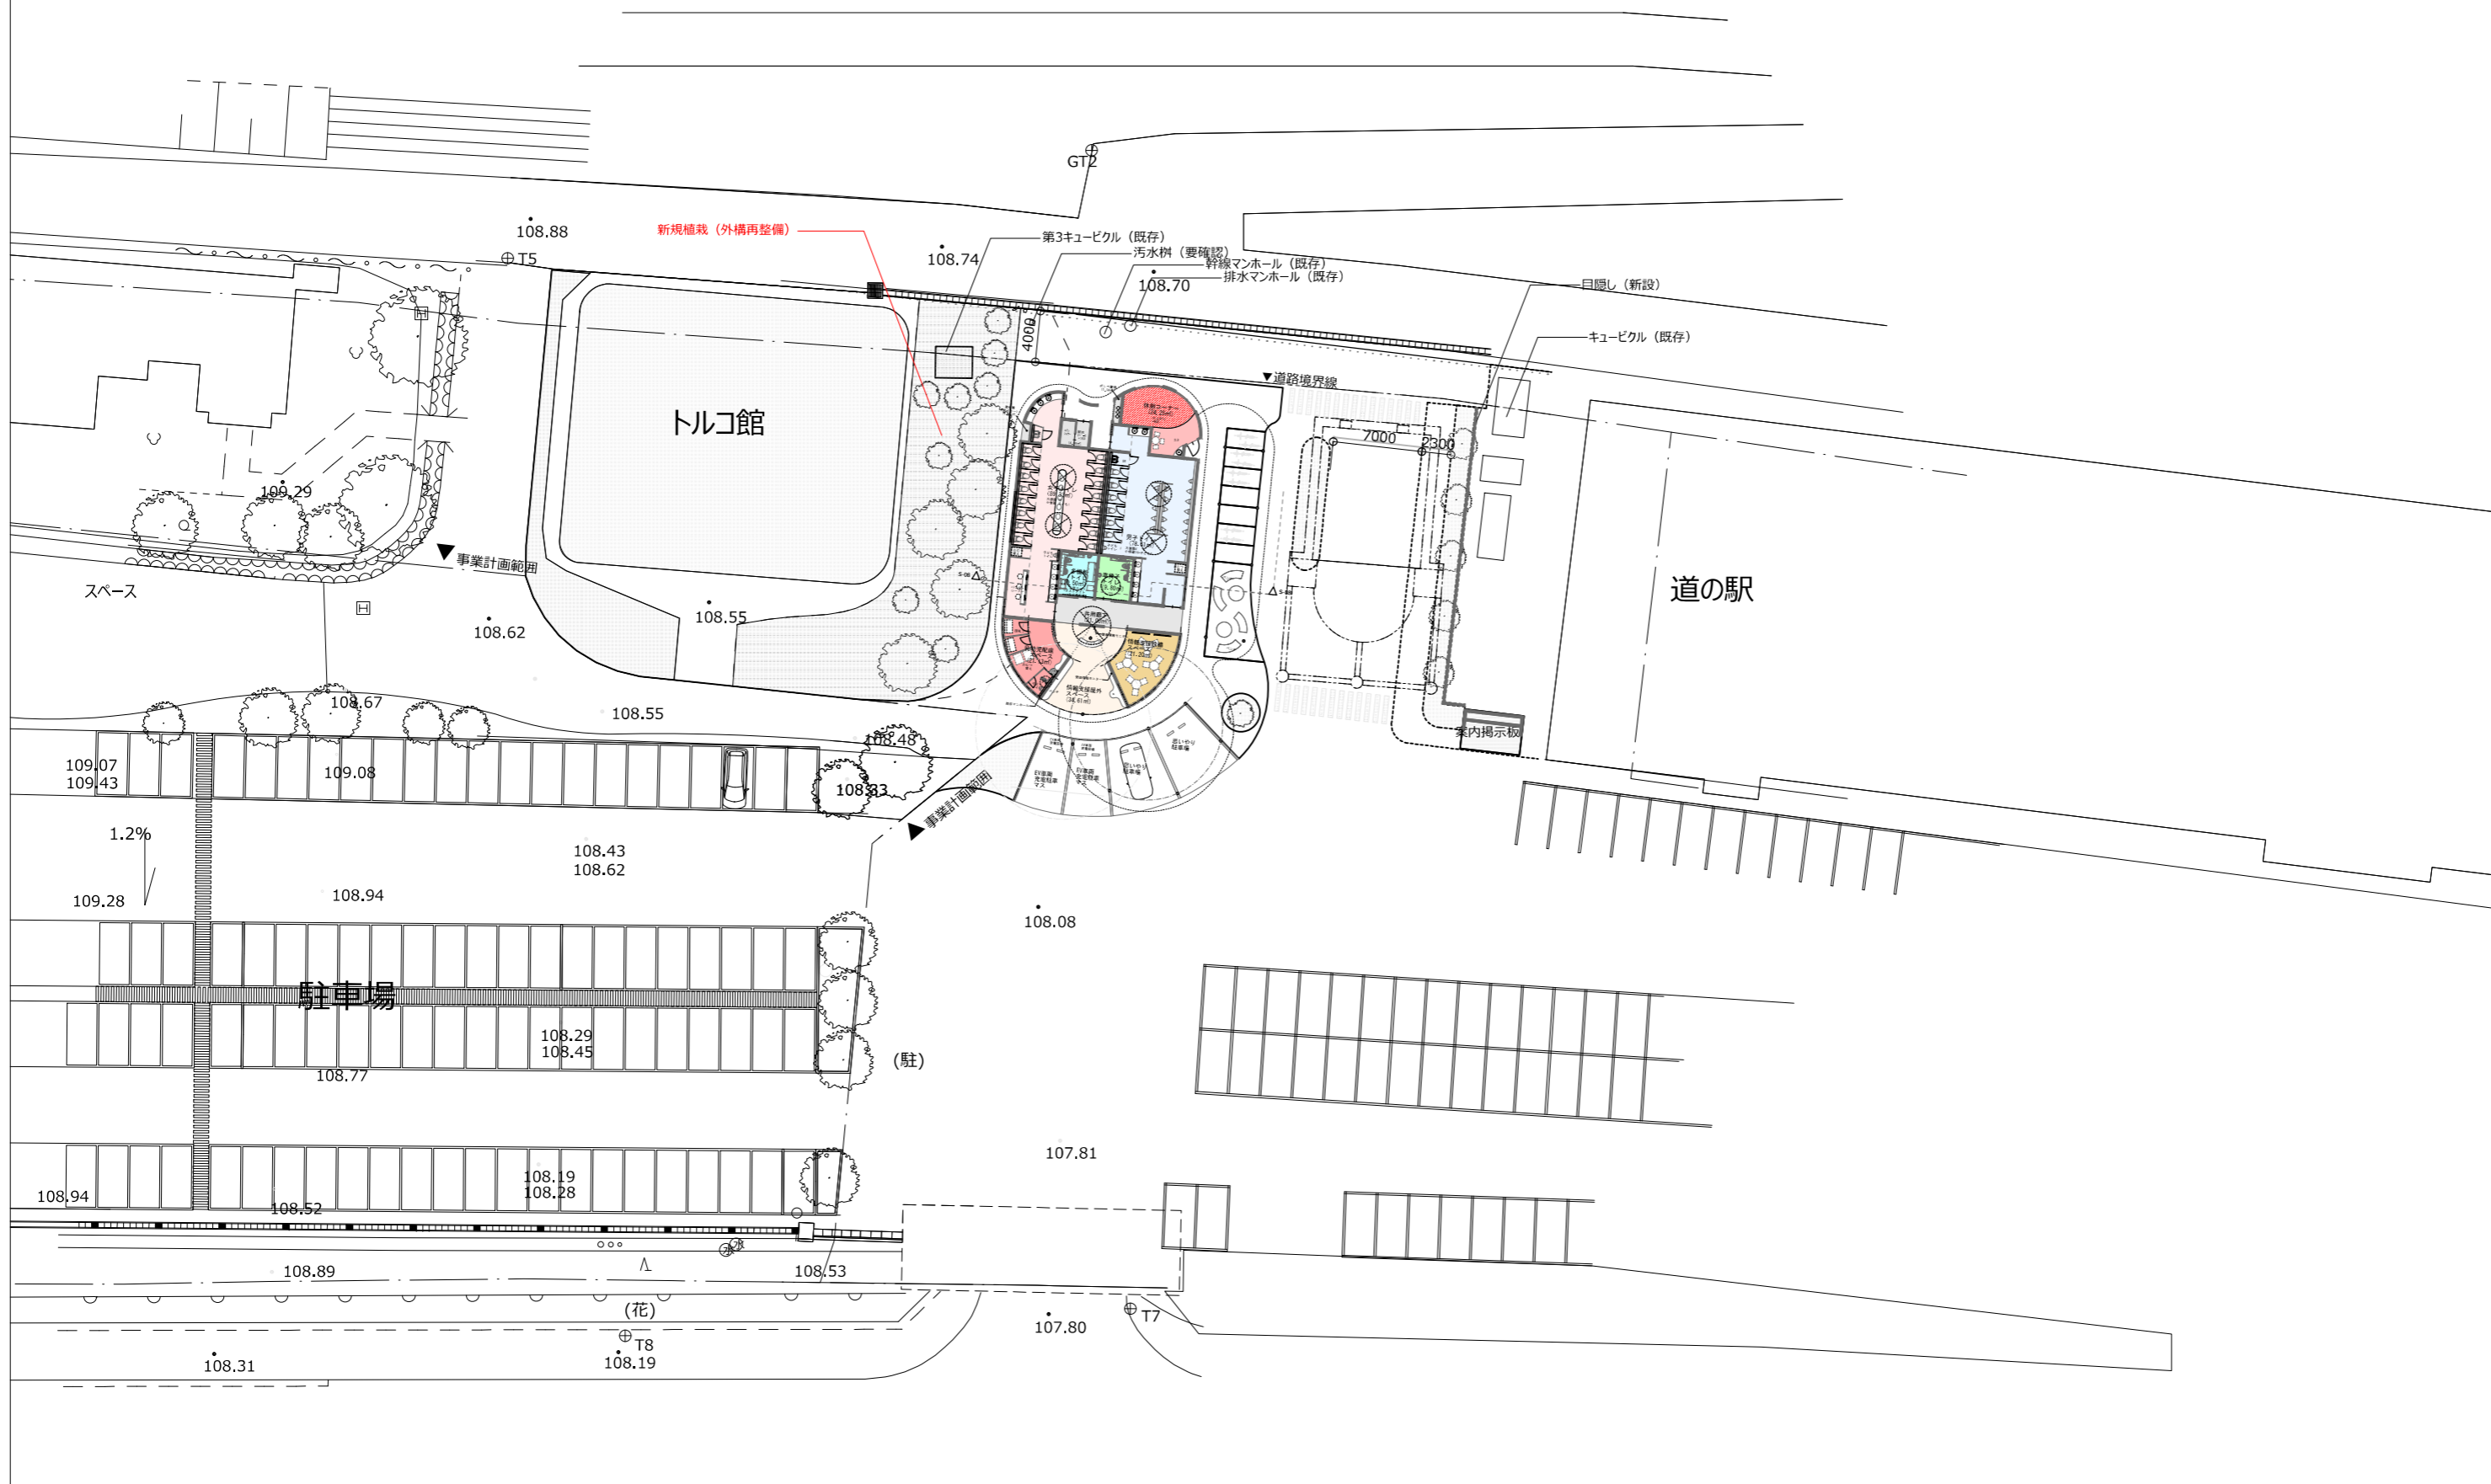
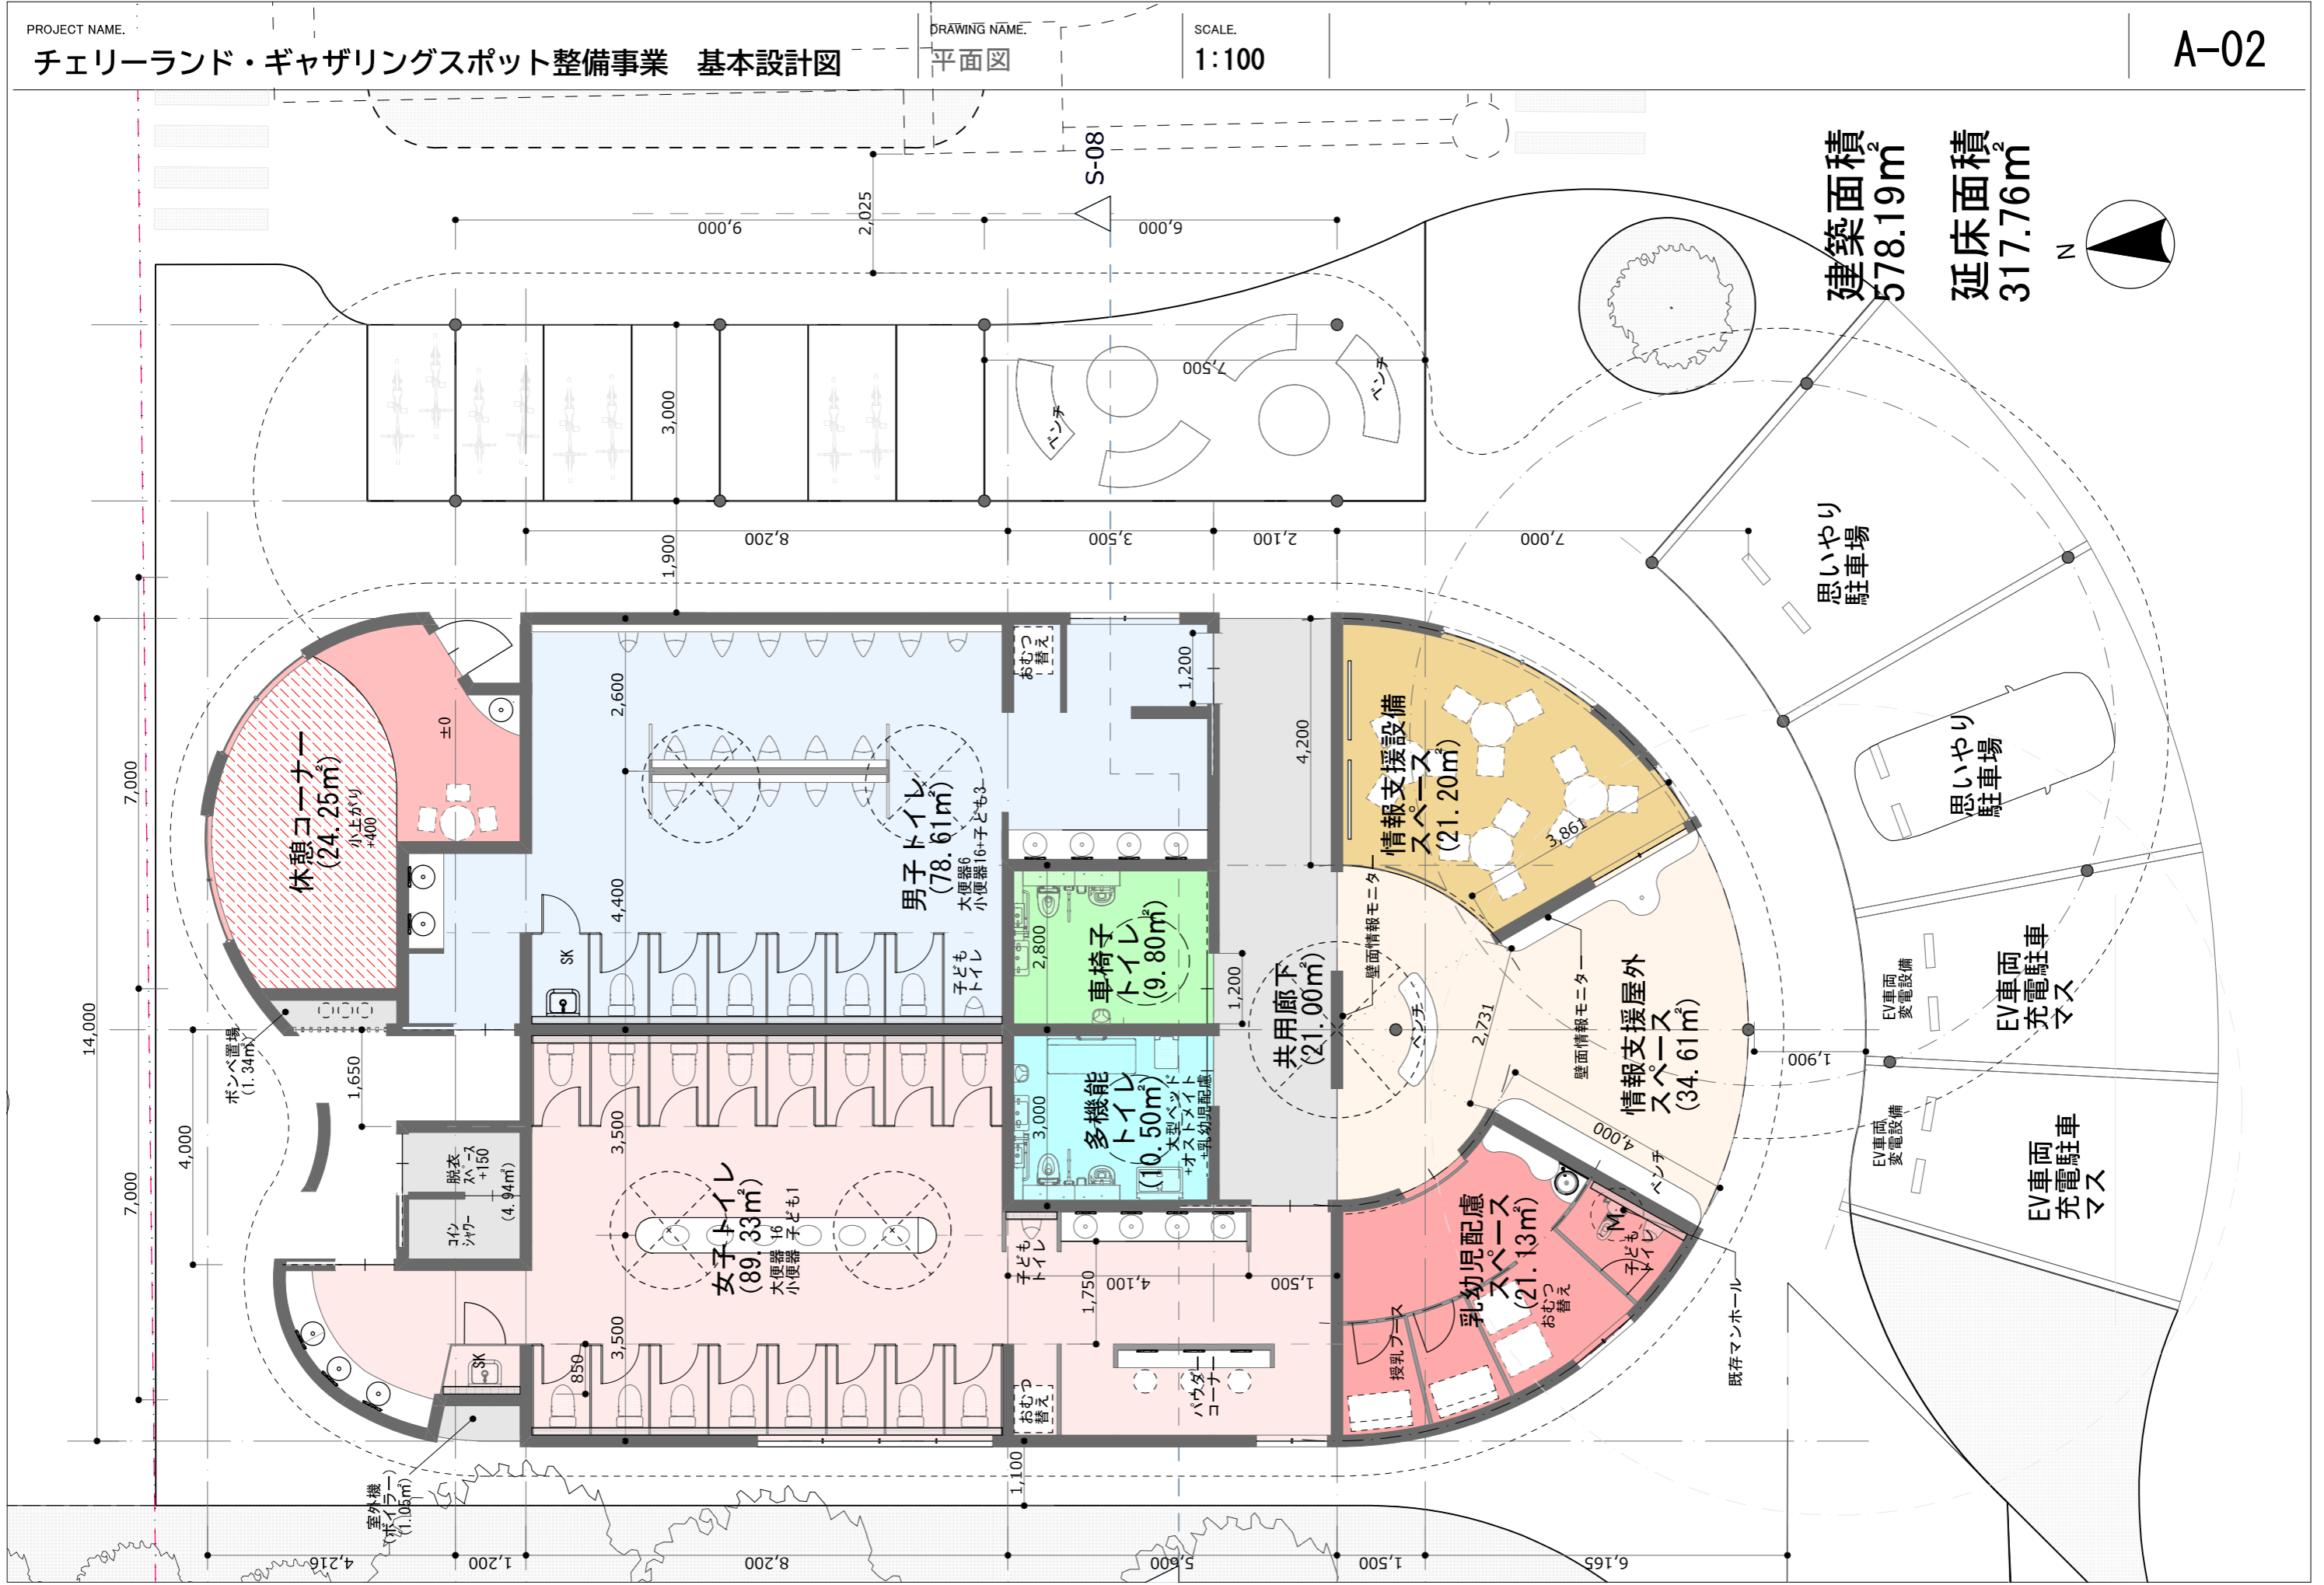


| | | | |
|------------|---|------|-----------------|
| 申請者 | 山形県寒河江市 | 採択回 | 令和6年度第1回募集 |
| 事業計画期間 | 令和6年度 | 事業費 | 349,953千円 |
| 事業タイプ・類型 | 地方創生拠点整備タイプ（補正予算分） | 事業分野 | 観光振興（DMO）等の観光分野 |
| 目的（効果） | 道の駅の利用が多い家族旅行者に加え、バイクユーザーや自転車愛好家などをターゲットとした新しい観光需要を掘り起こし、ギャザリングスポットから中心市街地や周辺の観光資源へ新たな人の流れを創出することで、人が集い稼ぐまちづくりと地域経済の活性化を図る。 | | |
| 整備内容・利活用方策 | <p>ギャザリングスポットには、二輪ユーザー休憩スペース、コインシャワー、電動モビリティ充電スポット、地域・道路情報掲示スペース、授乳・調乳等乳幼児スペース、男女トイレ、多目的トイレ、こども専用トイレ等を有する複合施設を整備する。自動車・二輪（バイク・自転車）、障がい者など国道を通行するみんなが利用しやすい環境をつくる。多様な情報を取得・交換できる西村山地域の情報発信拠点として、道の駅のゲートウェイ機能を強化する。</p> | | |
| |  | | |

※ギャザリングスポットとは

国道112号線通行者が利用するトイレの機能に加えて、二輪ユーザーの休憩スペースや地域情報及び道路情報の掲示スペースなど様々な機能を有する**多機能型休憩スポット**です。ギャザリングは「滞留する」という意味があり、バイク、自転車、障がいを持つ方や乳幼児を連れている方まで、112号線を通行するすべての皆さんが使いやすく、そして滞留することから始まる地域活性化を目的として本施設を整備するものです。





建築面積²
578.19㎡

延床面積²
317.76㎡

