

寒河江市市民文化会館舞台平面図 scale 1/100(A-3)


Date	Title

H=600
大道具搬入口
H: 3600 × W: 3000

〒991-0003 寒河江市西根字石川西333
Tel 0237-86-5111 Fax 0237-86-2201

舞台間口 16m 舞台奥行き 約12m
プロセの高さ 7.5m スノコまで 15m
客席キャパシティ 936席 (ワンスロープ)

- | No | 吊物名称 |
|----|----------------|
| 29 | 水平幕 |
| 28 | バック幕(中割り灰色) |
| 27 | バトン7 |
| 26 | 正面反射板 (電) |
| 25 | 第2天井反射板後吊 (電) |
| 24 | 第4見切幕(4袖) |
| 23 | 水平ライト(カミ共) |
| 22 | バトン6(松羽目固定) |
| 21 | バトン5 |
| 20 | バトン4 |
| 19 | 第3見切幕(3袖) |
| 18 | 第2天井反射板 (電) |
| 17 | 第2サスペンションライト |
| 16 | 第2ホーダライト(カミ共) |
| 15 | 第1天井反射板後吊 (電) |
| 14 | 中割幕(灰色) |
| 13 | バトン3 |
| 12 | スクリーン (電) |
| 11 | 第1天井反射板 |
| 10 | カシミ幕 |
| 9 | 第2見切幕(固定2袖) |
| 8 | バトン2 |
| 7 | バトン1 |
| 6 | 第1サスペンションライト |
| 5 | 第1ホーダライト(カミ共) |
| 4 | 第1見切幕(固定1袖) |
| 3 | 暗転幕 |
| 2 | 絞り緞帳(使用不可) (電) |
| 1 | 緞帳(13秒固定) (電) |

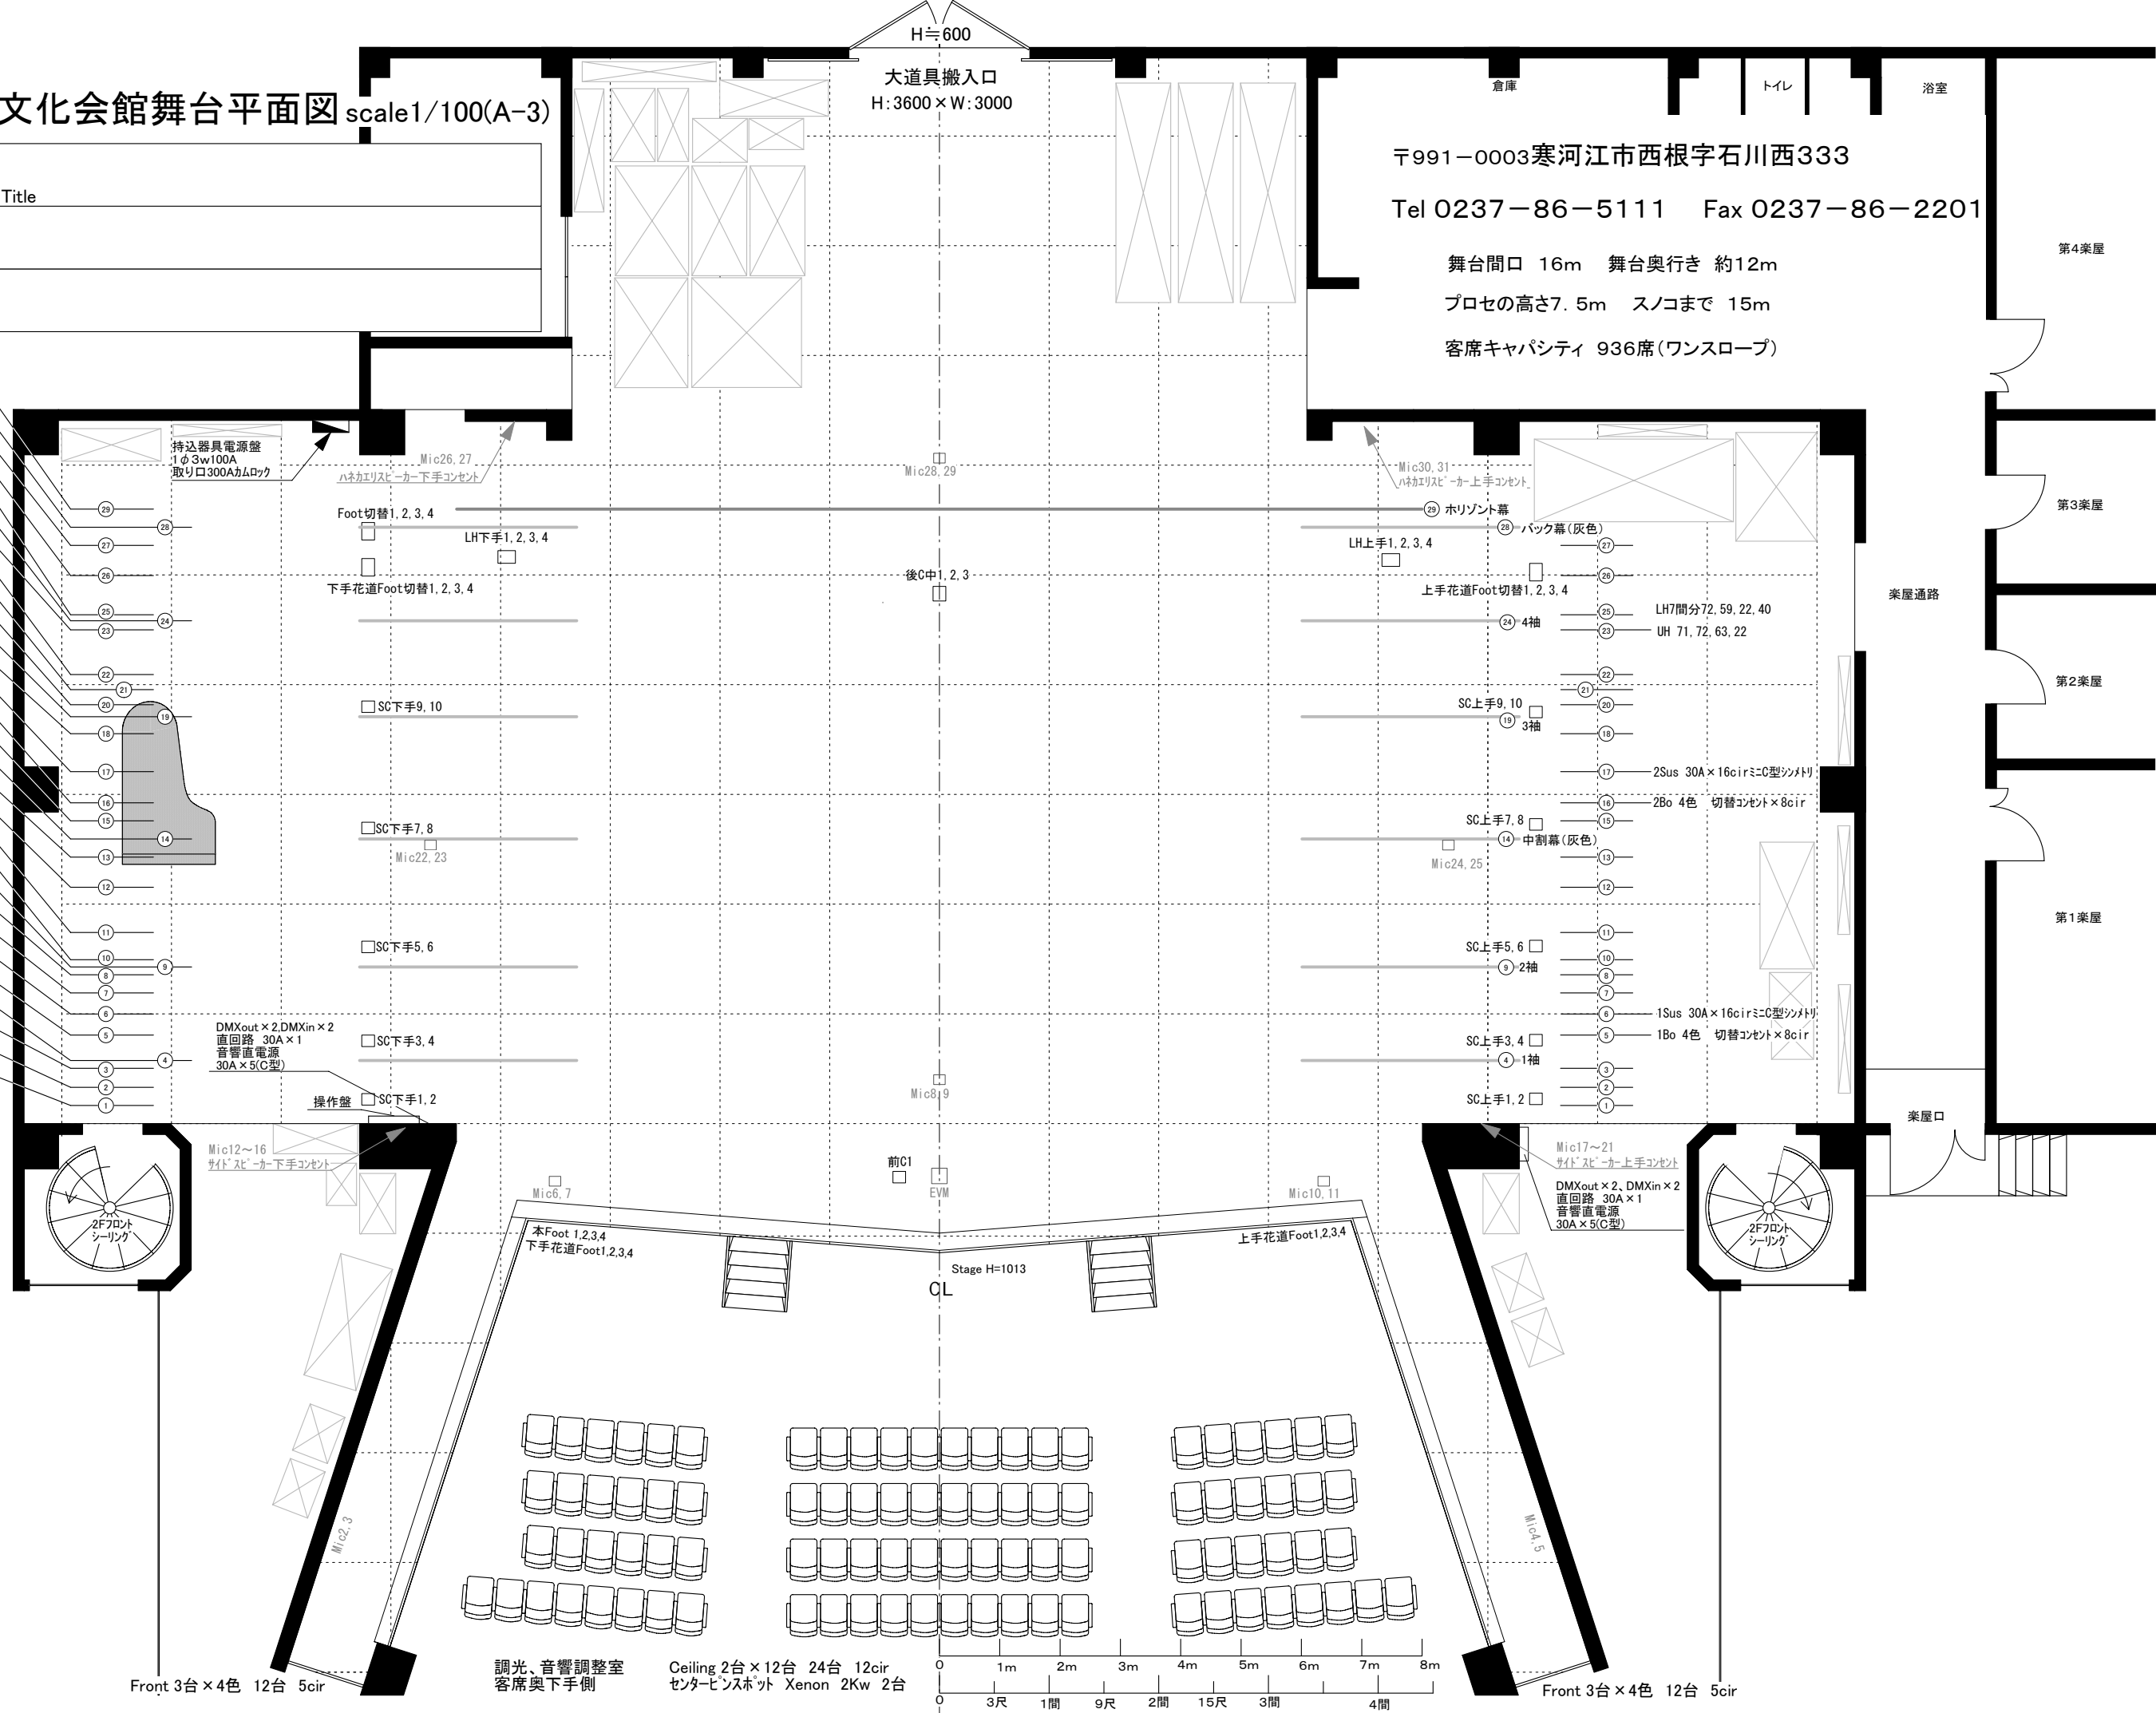

Front 3台 × 4色 12台 5cir

調光、音響調整室
客席奥下手側

Ceiling 2台 × 12台 24台 12cir
センターピンスポット Xenon 2Kw 2台

0 1m 2m 3m 4m 5m 6m 7m 8m
0 3尺 1間 9尺 2間 15尺 3間 4間

Front 3台 × 4色 12台 5cir