



縦覧図

X-PC97-2

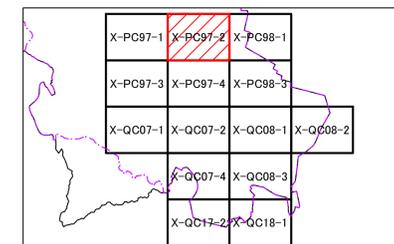

令和3年3月作成

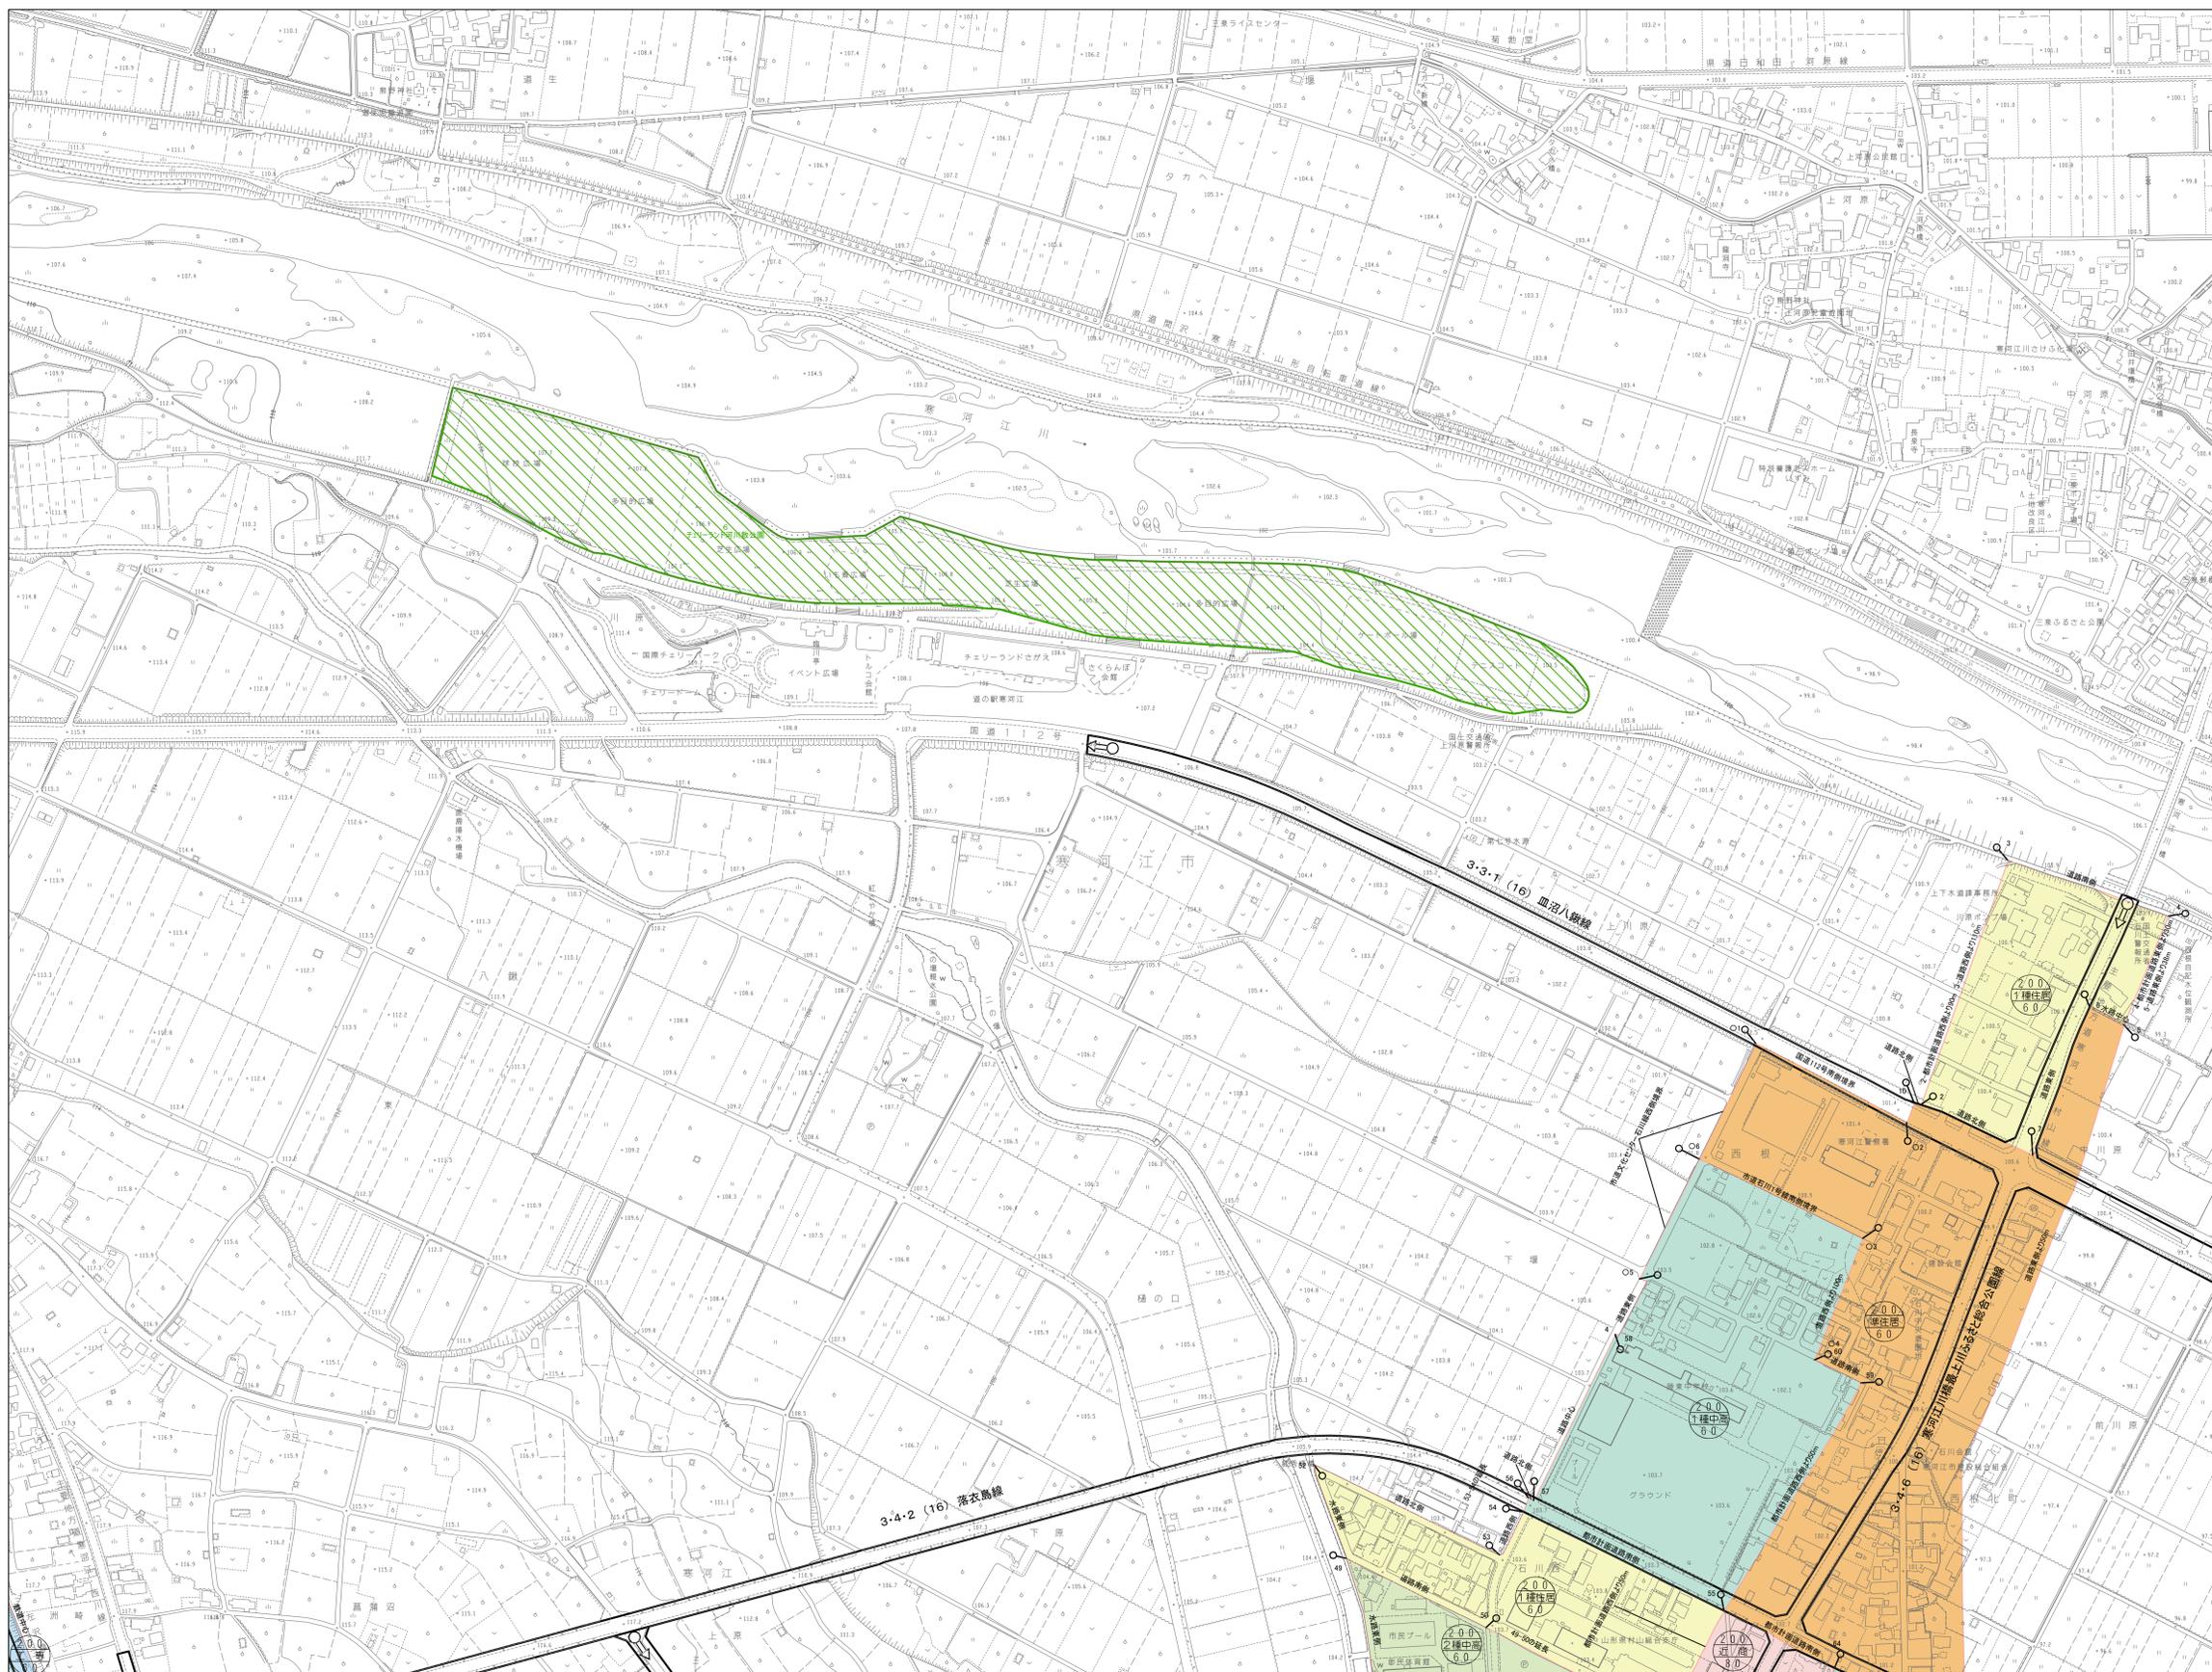

凡例

- 第一種低層住居専用地域
- 第二種低層住居専用地域
- 第一種中高層住居専用地域
- 第二種中高層住居専用地域
- 第一種住居地域
- 第二種住居地域
- 準住居地域
- 近隣商業地域
- 商業地域
- 準工業地域
- 工業地域
- 工業専用地域
- 都市計画道路
- 都市計画公園
- 都市計画緑地

※1 廃止された都市計画道路です。

1:2,500



X-PC97-2