



## 寒河江市都市計画 縦覧図 X-QC07-4

X-QC07-4

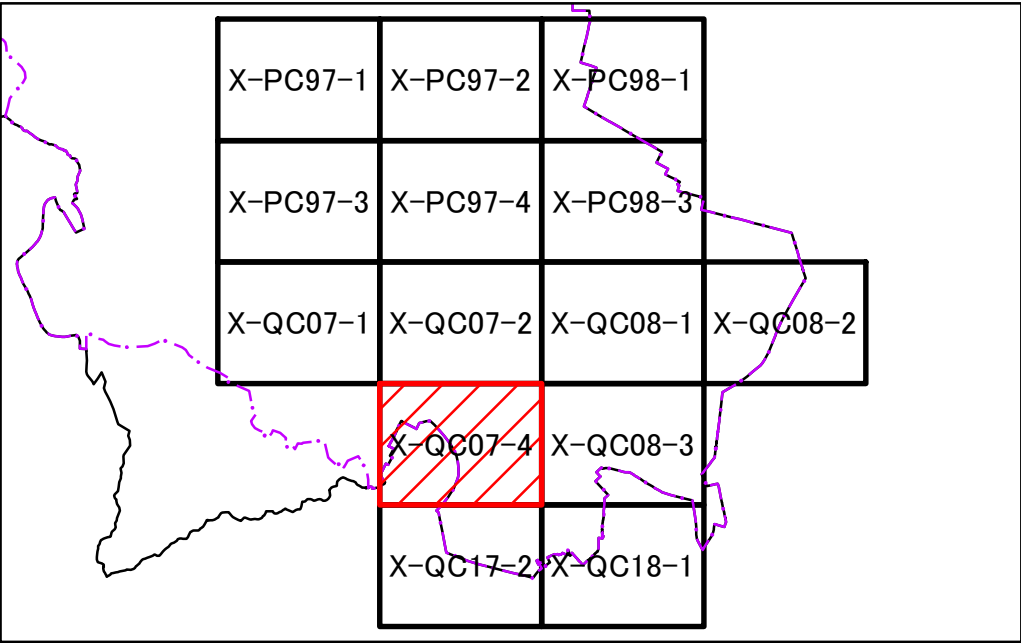

## 凡例

- ※1 廃止された都市計画道路です。

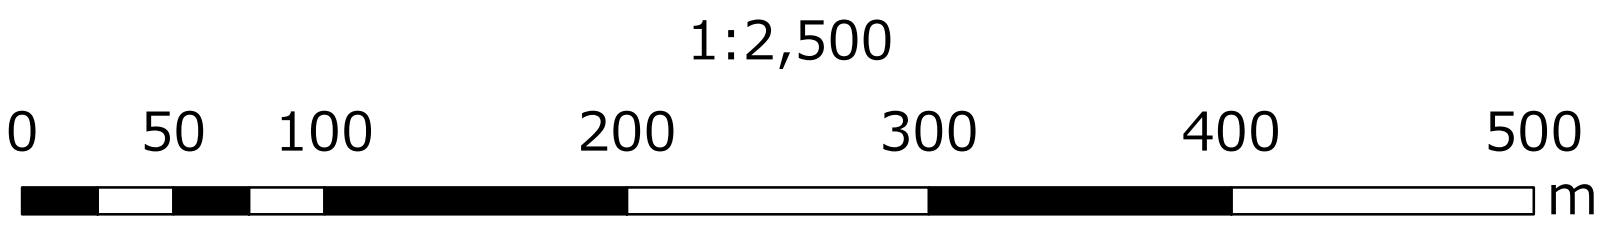

X-QC07-4