


上下水道施設耐震化計画図

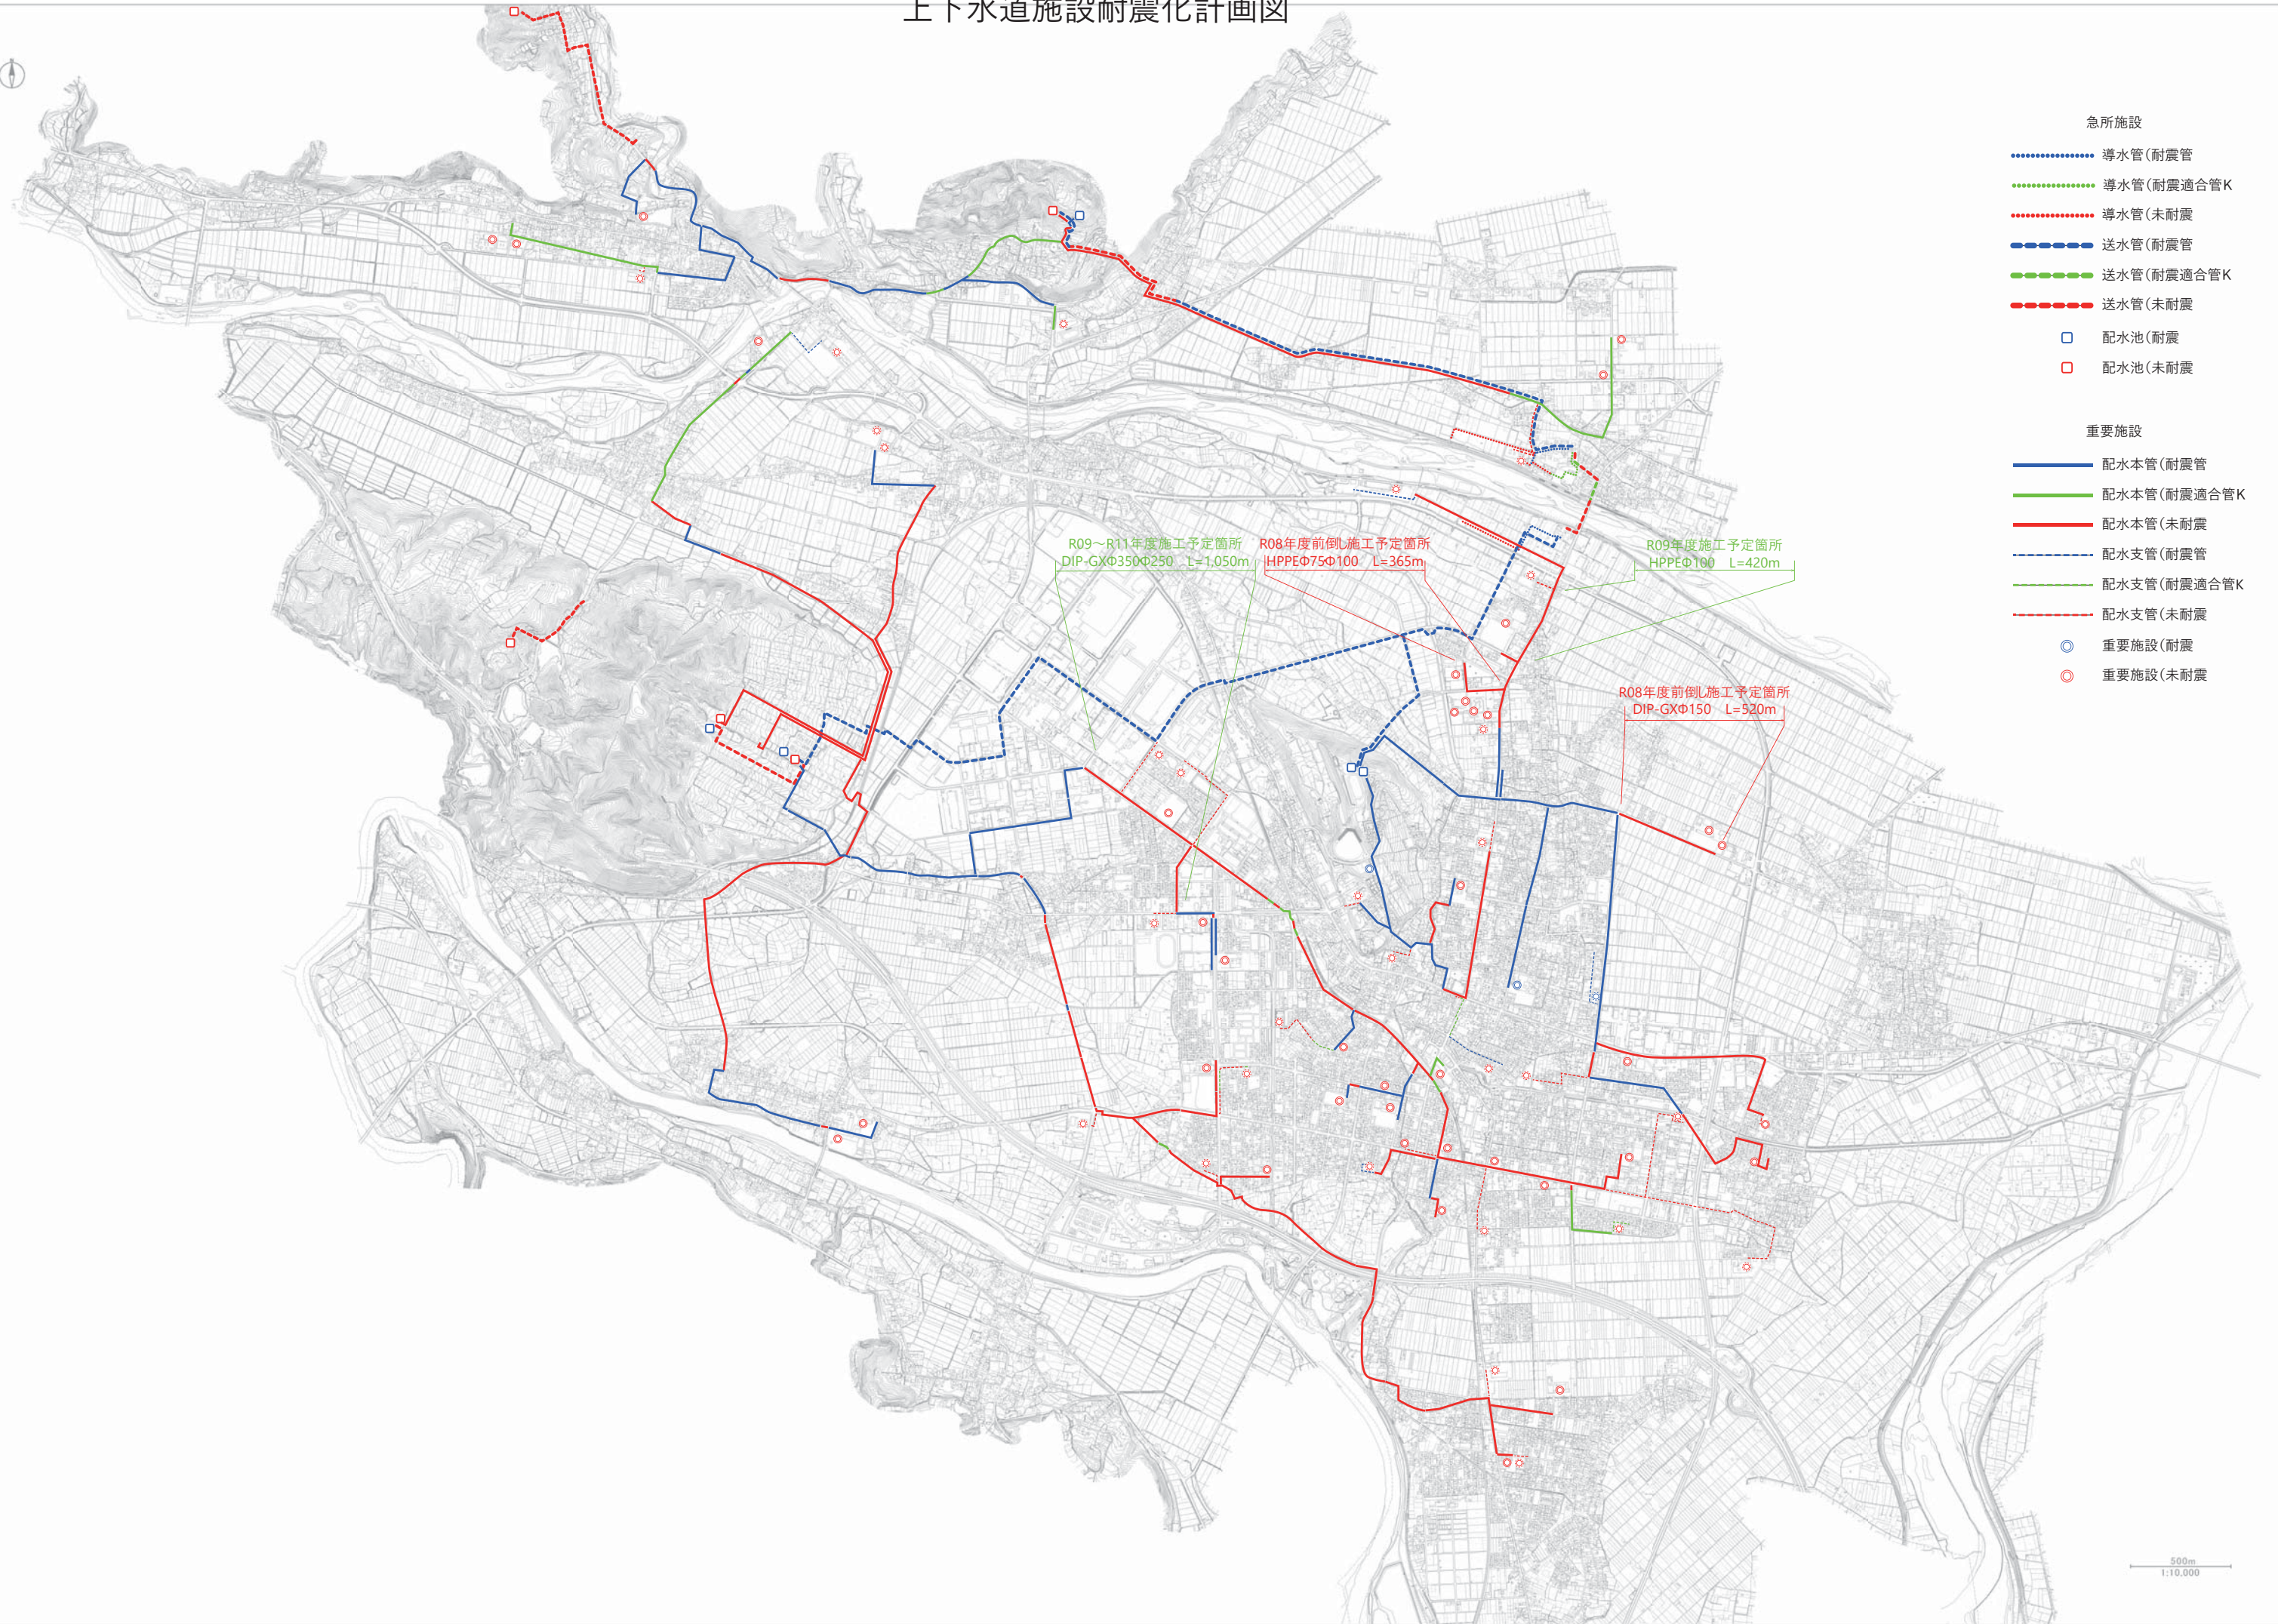

急所施設

- 導水管(耐震管)
- 導水管(耐震適合管K)
- 導水管(未耐震)
- 送水管(耐震管)
- 送水管(耐震適合管K)
- 送水管(未耐震)
- 配水池(耐震)
- 配水池(未耐震)

重要施設

- 配水本管(耐震管)
- 配水本管(耐震適合管K)
- 配水本管(未耐震)
- 配水支管(耐震管)
- 配水支管(耐震適合管K)
- 配水支管(未耐震)
- 重要施設(耐震)
- 重要施設(未耐震)

R09～R11年度施工予定箇所
DIP-GXΦ350Φ250 L=1,050m

R08年度前倒し施工予定箇所
HPPEΦ75Φ100 L=365m

R09年度施工予定箇所
HPPEΦ100 L=420m

R08年度前倒し施工予定箇所
DIP-GXΦ150 L=520m