


私道等における配水管整備イメージ図

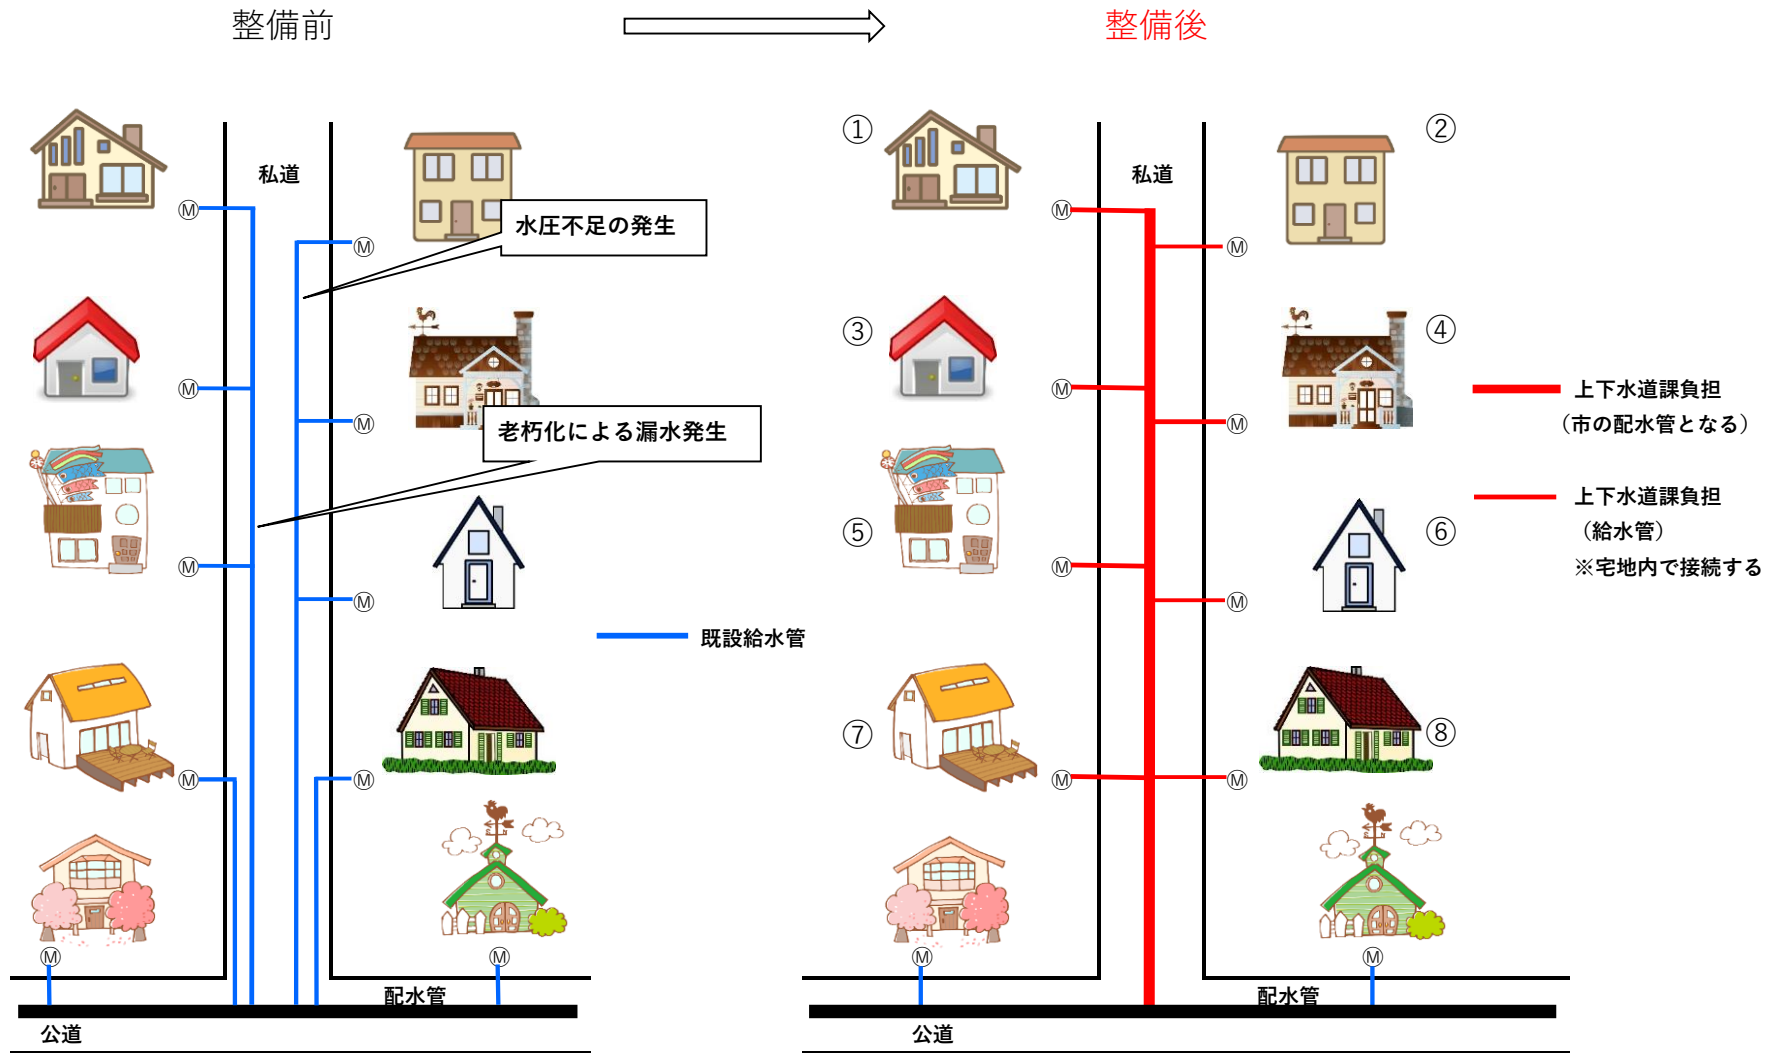

- ・ 既設の給水管が30年以上経過
- ・ 私道の幅員が1.8m以上

- ・ 配水管整備による給水が見込まれる給水戸数が8戸以上 (①～⑧)
- ・ 整備する配水管延長が20m以上